


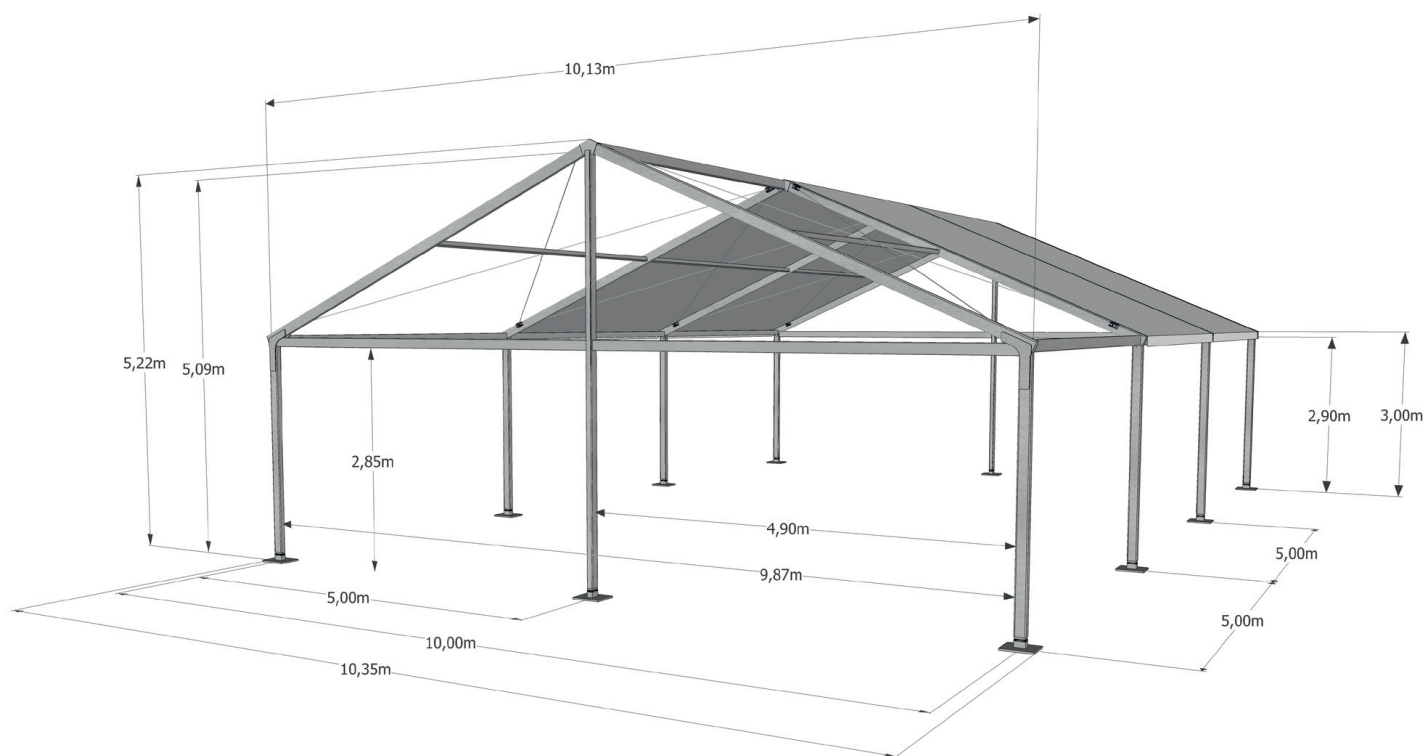



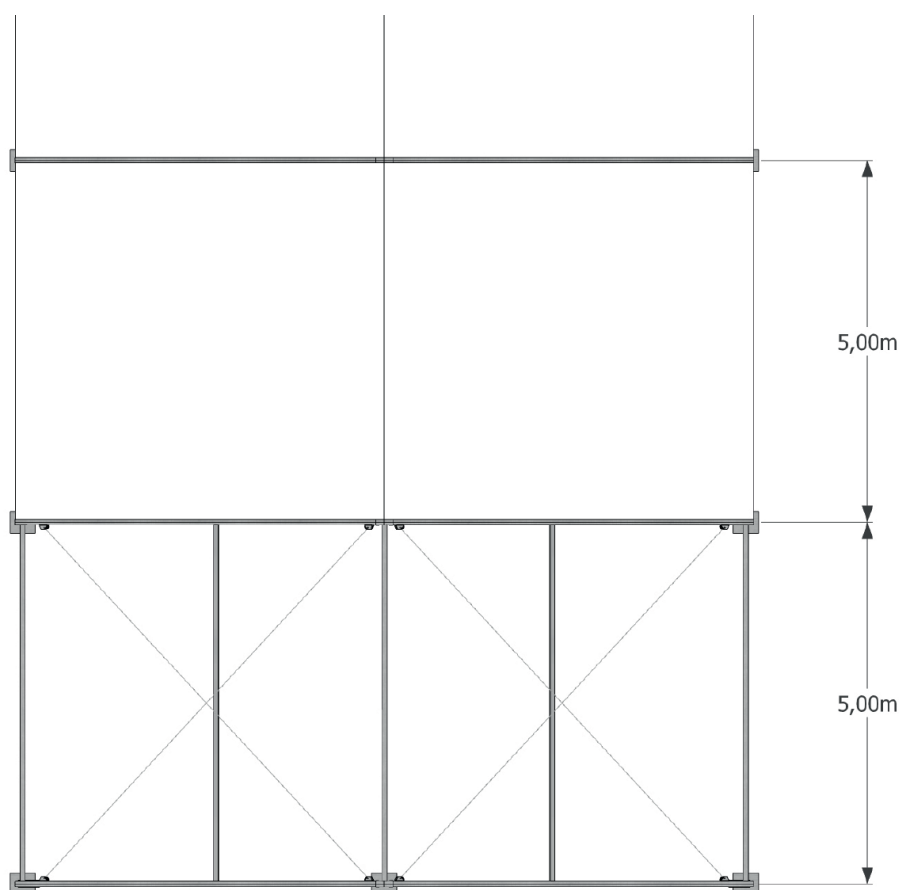



| RIDEAUX LATÉRAUX      |                                                                                 | BÂCHE DE TOIT                                            | TRIANGLE DE PIGNON                                                     |
|-----------------------|---------------------------------------------------------------------------------|----------------------------------------------------------|------------------------------------------------------------------------|
| Blanc / opaque        |                                                                                 | Blanc / opaque                                           | Blanc / opaque                                                         |
| Blanc                 |                                                                                 | Blanc                                                    | Blanc                                                                  |
| OPTIONS               |                                                                                 | DONNÉES TECHNIQUES                                       | AMÉNAGEMENTS SUR DEMANDE                                               |
| Plancher .....        | Plancher bois<br>Plancher cassette                                              | Inclinaison du toit ..... 24°                            | Vélum ..... Tendu<br>Bi pan                                            |
| Ancrage .....         | Lestage bloc béton<br>Lestage pain acier sous plancher                          | Hauteur latérale ..... 3.000                             | Habillage intérieur ..... Cloison<br>Cache poteau<br>Revêtement de sol |
| Bâche de toit .....   | Blanc / Translucide<br>Blanc / Opaque<br>Cristal<br>Sous bâche<br>Thermo formée | Hauteur faitage ..... 5.220                              | Éclairage ..... Normal<br>Secours<br>Scénique                          |
| Bâche de pignon ..... | Blanc / Translucide<br>Blanc / Opaque<br>Cristal<br>Personnalisé                | Largeur sections ..... 5.000                             | Chauffage ..... Electrique<br>Gaz<br>Fuel                              |
| Cotés .....           | Rideau blanc<br>Rideau cristal<br>Bardage rigide<br>Bardage vitré               | Dimensions profil ..... 125*75                           |                                                                        |
| Accessoire .....      | Porte<br>Portique<br>Rampes                                                     | Résistance au vent ..... 100 Km/h                        |                                                                        |
|                       |                                                                                 | Résistance à la neige ..... Non                          |                                                                        |
|                       |                                                                                 | Capacité de charge des fermes ..... 375 kg               |                                                                        |
|                       |                                                                                 | Résistance plancher bois ..... 400 kg/m <sup>2</sup>     |                                                                        |
|                       |                                                                                 | Resistance plancher cassette ..... 500 kg/m <sup>2</sup> |                                                                        |
|                       |                                                                                 | Homologation CTS ..... 67.447                            |                                                                        |

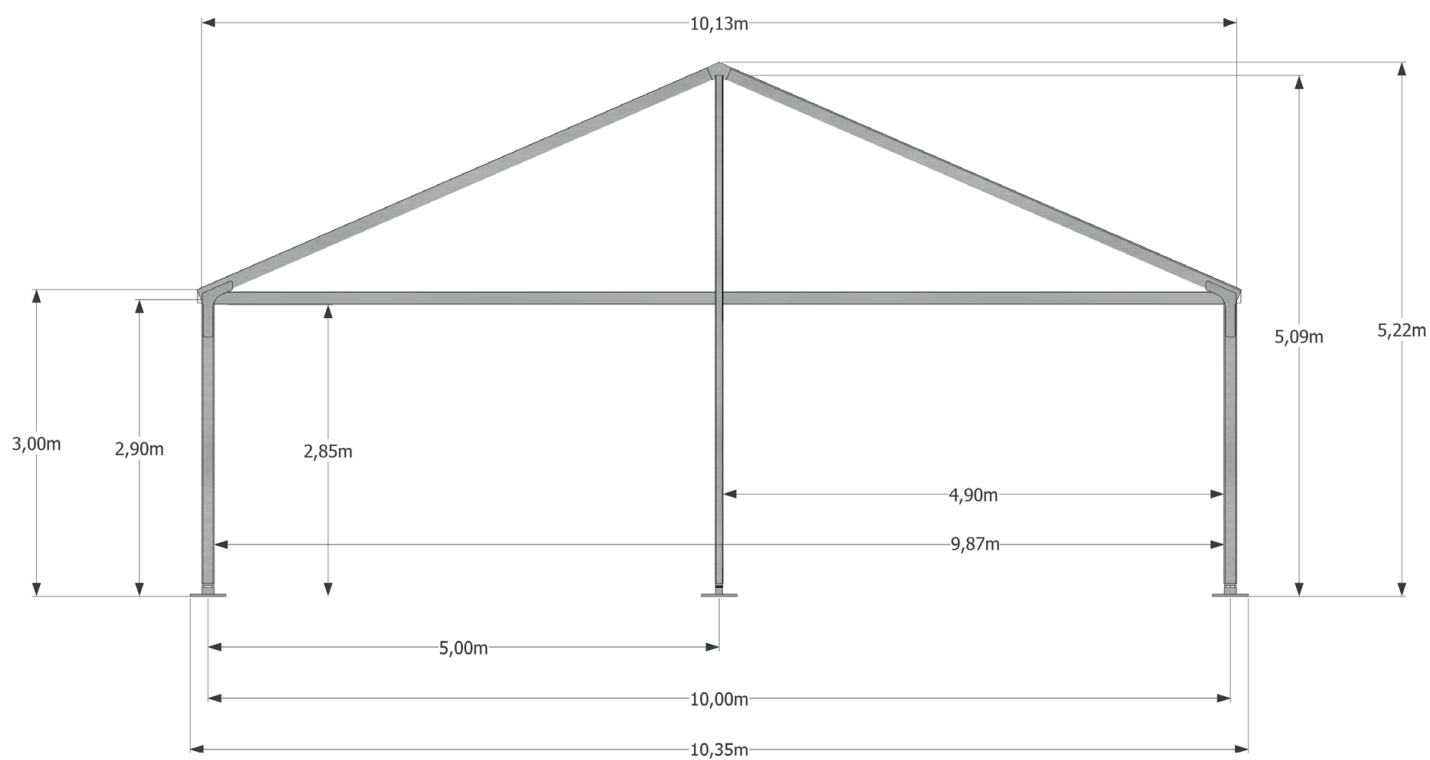


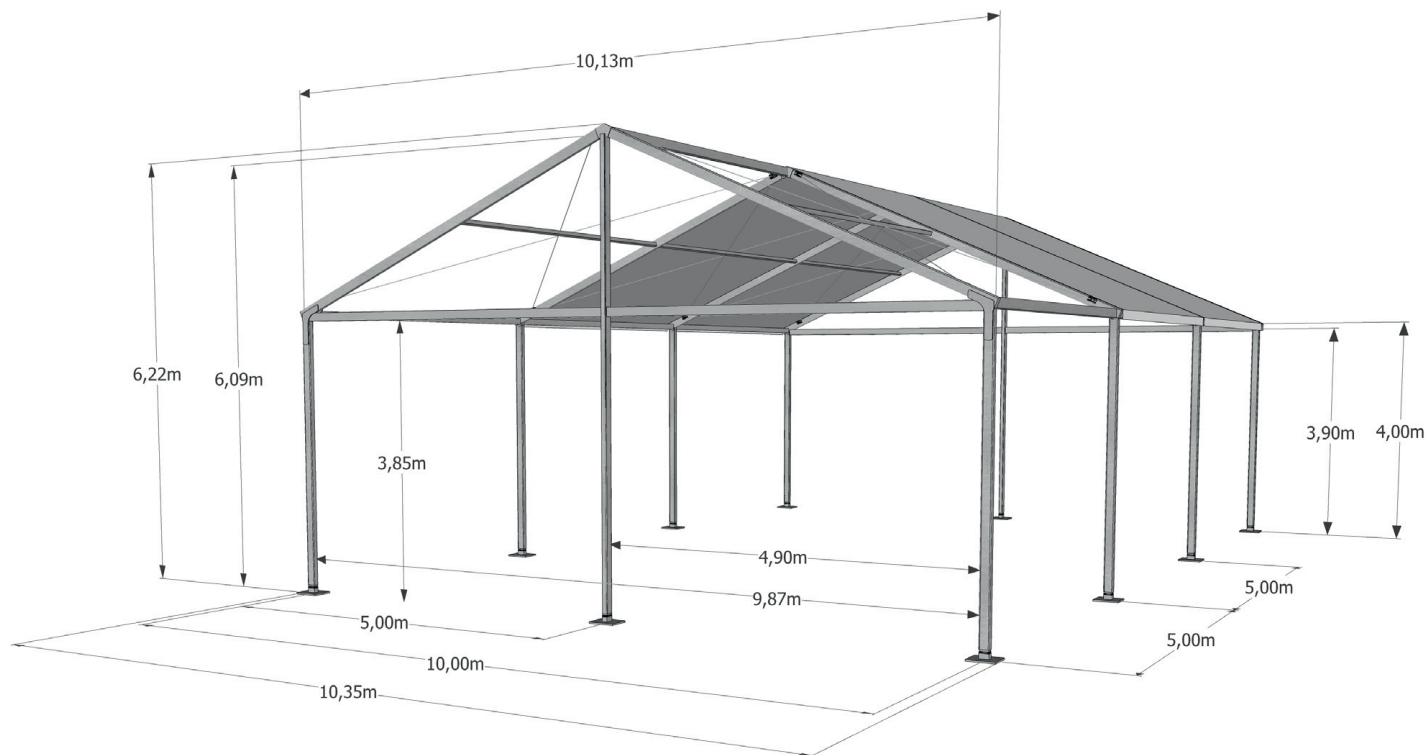


| RIDEAUX LATÉRAUX      |                                                                                 | BÂCHE DE TOIT                                            | TRIANGLE DE PIGNON                                                     |
|-----------------------|---------------------------------------------------------------------------------|----------------------------------------------------------|------------------------------------------------------------------------|
| Blanc / opaque        |                                                                                 | Blanc / opaque                                           | Blanc / opaque                                                         |
| Blanc                 |                                                                                 | Blanc                                                    | Blanc                                                                  |
| OPTIONS               |                                                                                 | DONNÉES TECHNIQUES                                       | AMÉNAGEMENTS SUR DEMANDE                                               |
| Plancher .....        | Plancher bois<br>Plancher cassette                                              | Inclinaison du toit ..... 24°                            | Vélum ..... Tendu<br>Bi pan                                            |
| Ancrage .....         | Lestage bloc béton<br>Lestage pain acier sous plancher                          | Hauteur latérale ..... 4.000                             | Habillage intérieur ..... Cloison<br>Cache poteau<br>Revêtement de sol |
| Bâche de toit .....   | Blanc / Translucide<br>Blanc / Opaque<br>Cristal<br>Sous bâche<br>Thermo formée | Hauteur faitage ..... 6.220                              | Éclairage ..... Normal<br>Secours<br>Scénique                          |
| Bâche de pignon ..... | Blanc / Translucide<br>Blanc / Opaque<br>Cristal<br>Personnalisé                | Largeur sections ..... 5.000                             | Chauffage ..... Electrique<br>Gaz<br>Fuel                              |
| Cotés .....           | Non                                                                             | Dimensions profil ..... 125*75                           |                                                                        |
| Accessoire .....      | Porte<br>Portique<br>Rampes                                                     | Résistance au vent ..... 100 Km/h                        |                                                                        |
|                       |                                                                                 | Résistance à la neige ..... Non                          |                                                                        |
|                       |                                                                                 | Capacité de charge des fermes ..... 375 kg               |                                                                        |
|                       |                                                                                 | Résistance plancher bois ..... 400 kg/m <sup>2</sup>     |                                                                        |
|                       |                                                                                 | Resistance plancher cassette ..... 500 kg/m <sup>2</sup> |                                                                        |
|                       |                                                                                 | Homologation CTS ..... Non                               |                                                                        |

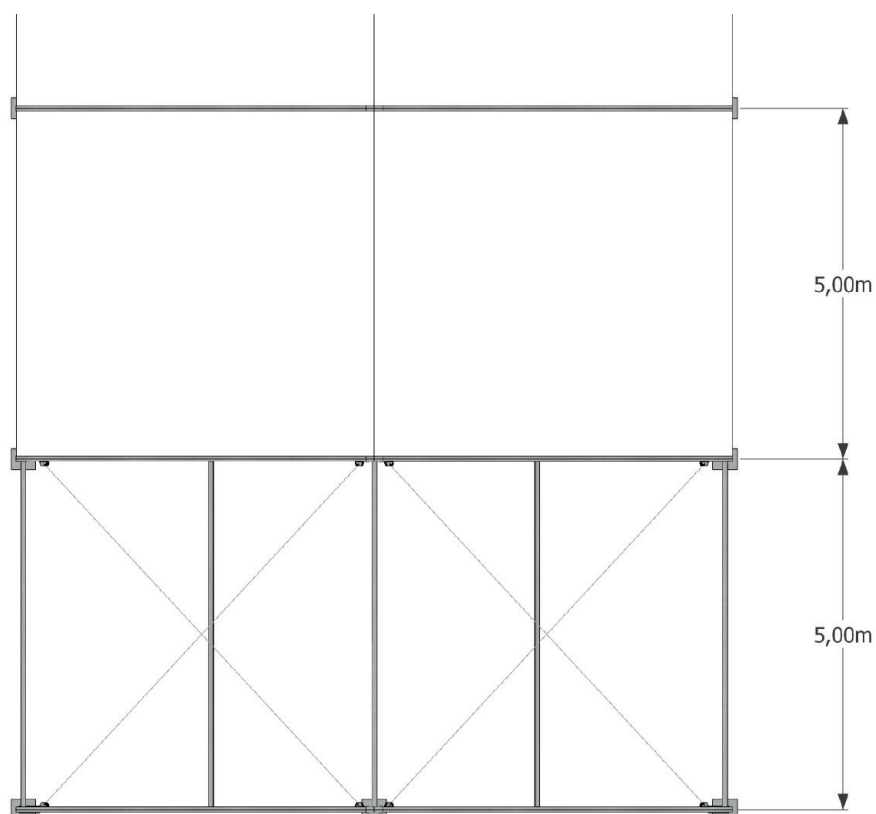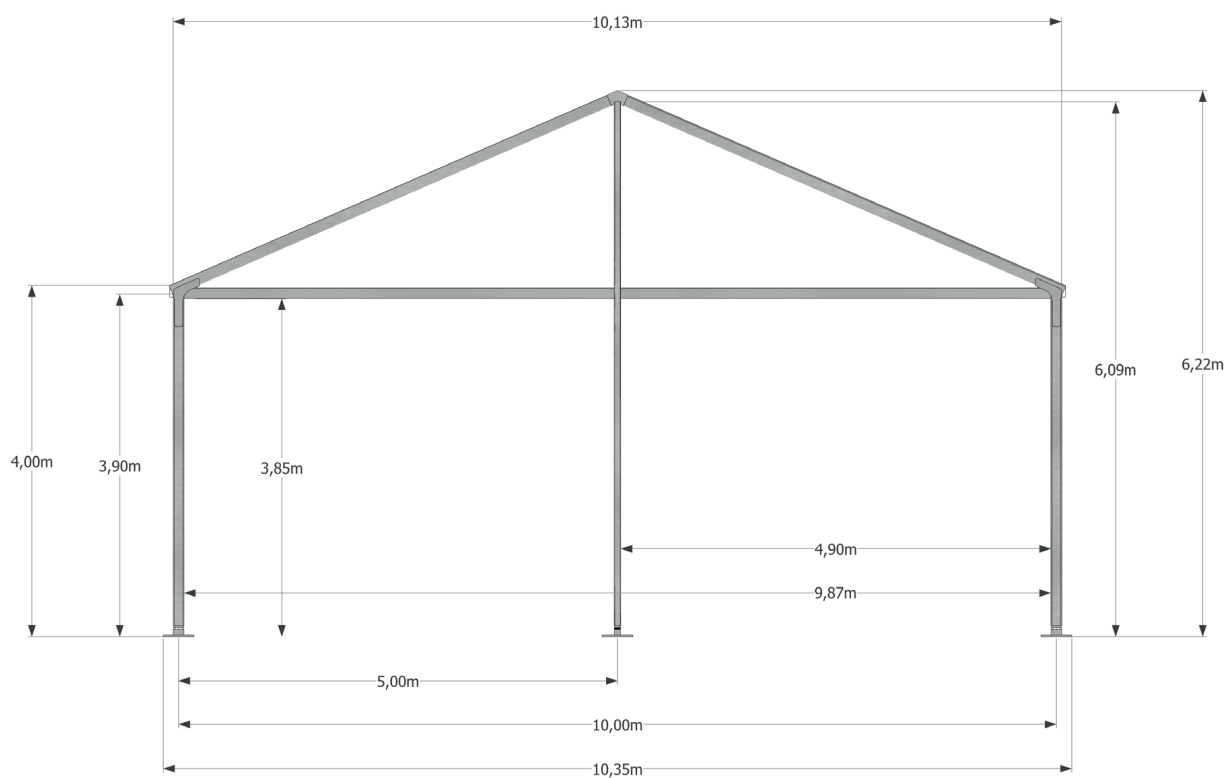

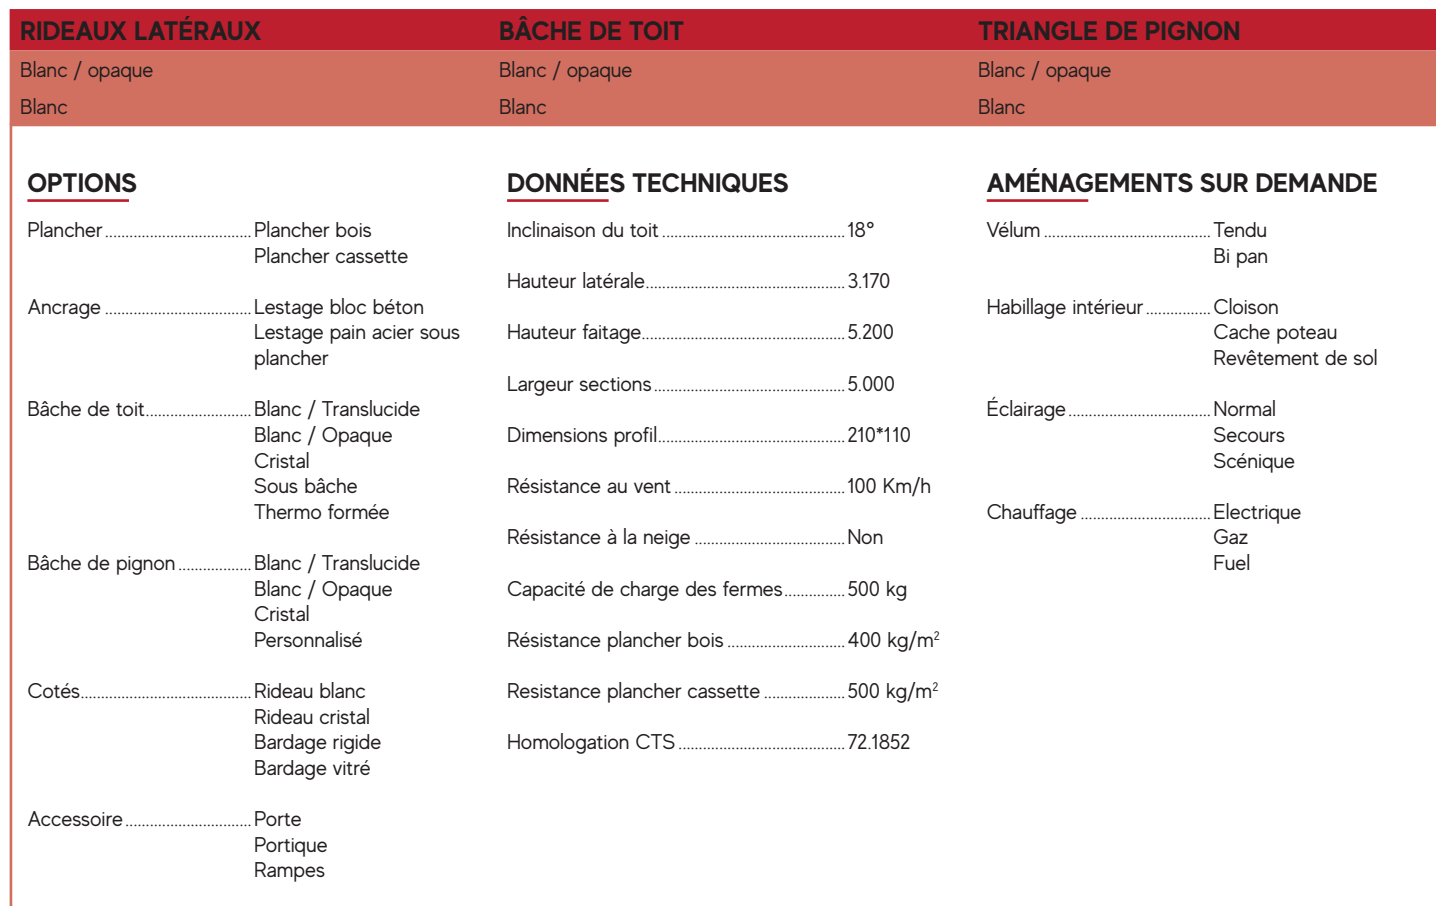

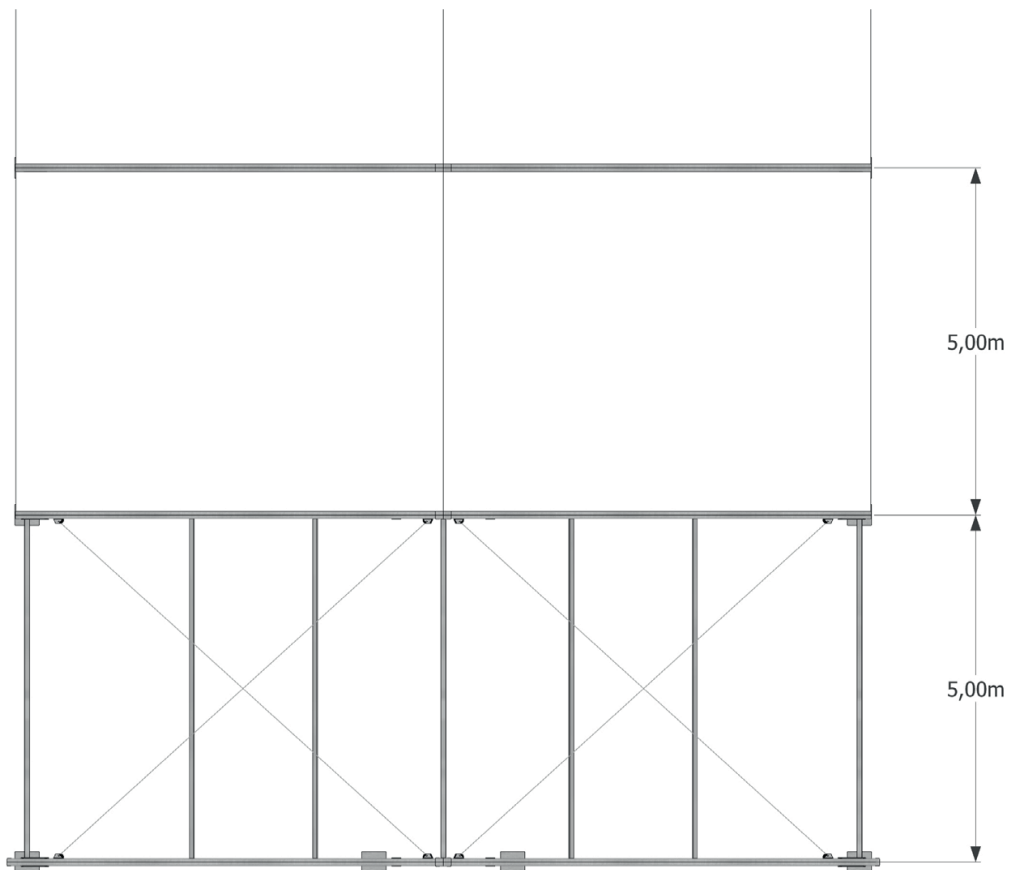

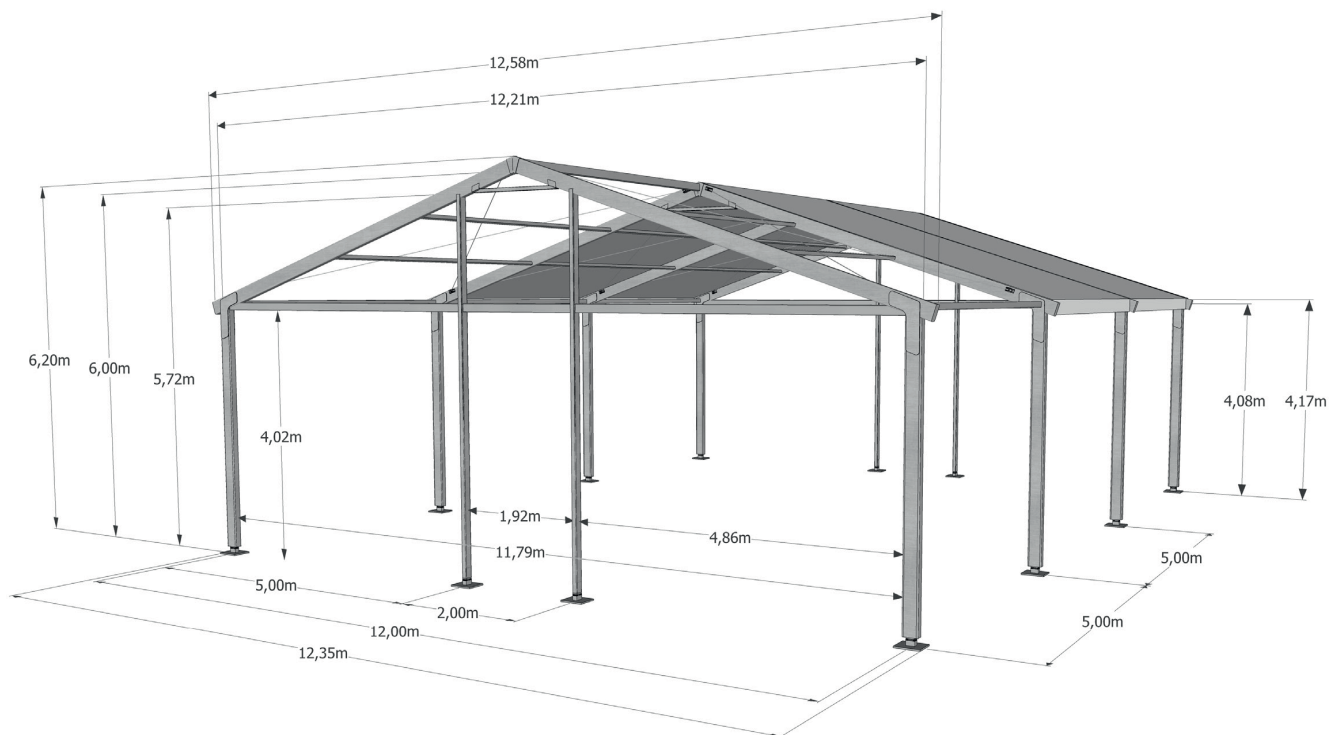

## RIDEAUX LATÉRAUX

Blanc / opaque

Blanc

## BÂCHE DE TOIT

Blanc / opaque

Blanc

## TRIANGLE DE PIGNON

Blanc / opaque

Blanc

### OPTIONS



|                       |                                                                                 |
|-----------------------|---------------------------------------------------------------------------------|
| Plancher .....        | Plancher bois<br>Plancher cassette                                              |
| Ancrage .....         | Lestage bloc béton<br>Lestage pain acier sous plancher                          |
| Bâche de toit .....   | Blanc / Translucide<br>Blanc / Opaque<br>Cristal<br>Sous bâche<br>Thermo formée |
| Bâche de pignon ..... | Blanc / Translucide<br>Blanc / Opaque<br>Cristal<br>Personnalisé                |
| Cotés .....           | Rideau blanc<br>Rideau cristal<br>Bardage rigide                                |
| Accessoire .....      | Porte<br>Portique<br>Rampes                                                     |


### DONNÉES TECHNIQUES

|                                     |                       |
|-------------------------------------|-----------------------|
| Inclinaison du toit .....           | 18°                   |
| Hauteur latérale .....              | 4.170                 |
| Hauteur faitage .....               | 6.200                 |
| Largeur sections .....              | 5.000                 |
| Dimensions profil .....             | 210*110               |
| Résistance au vent .....            | 100 Km/h              |
| Résistance à la neige .....         | Non                   |
| Capacité de charge des fermes ..... | 500 kg                |
| Résistance plancher bois .....      | 400 kg/m <sup>2</sup> |
| Resistance plancher cassette .....  | 500 kg/m <sup>2</sup> |
| Homologation CTS .....              | 72.1852               |

### AMÉNAGEMENTS SUR DEMANDE

|                           |                                              |
|---------------------------|----------------------------------------------|
| Vélum .....               | Tendu<br>Bi pan                              |
| Habillage intérieur ..... | Cloison<br>Cache poteau<br>Revêtement de sol |
| Éclairage .....           | Normal<br>Secours<br>Scénique                |
| Chauffage .....           | Electrique<br>Gaz<br>Fuel                    |

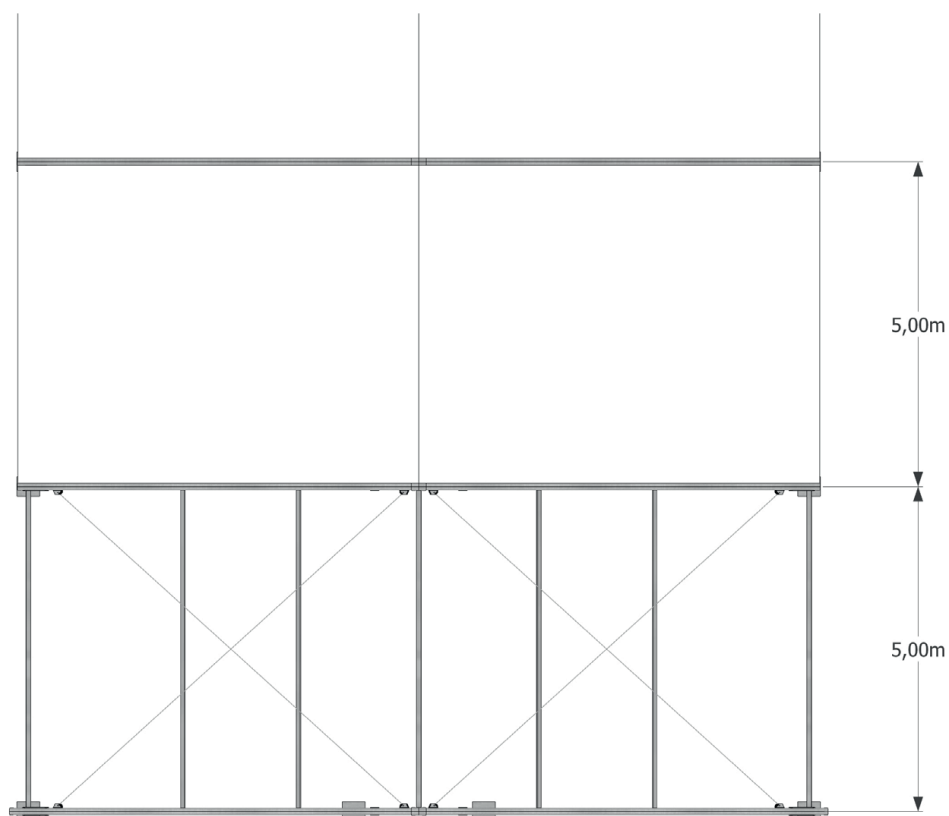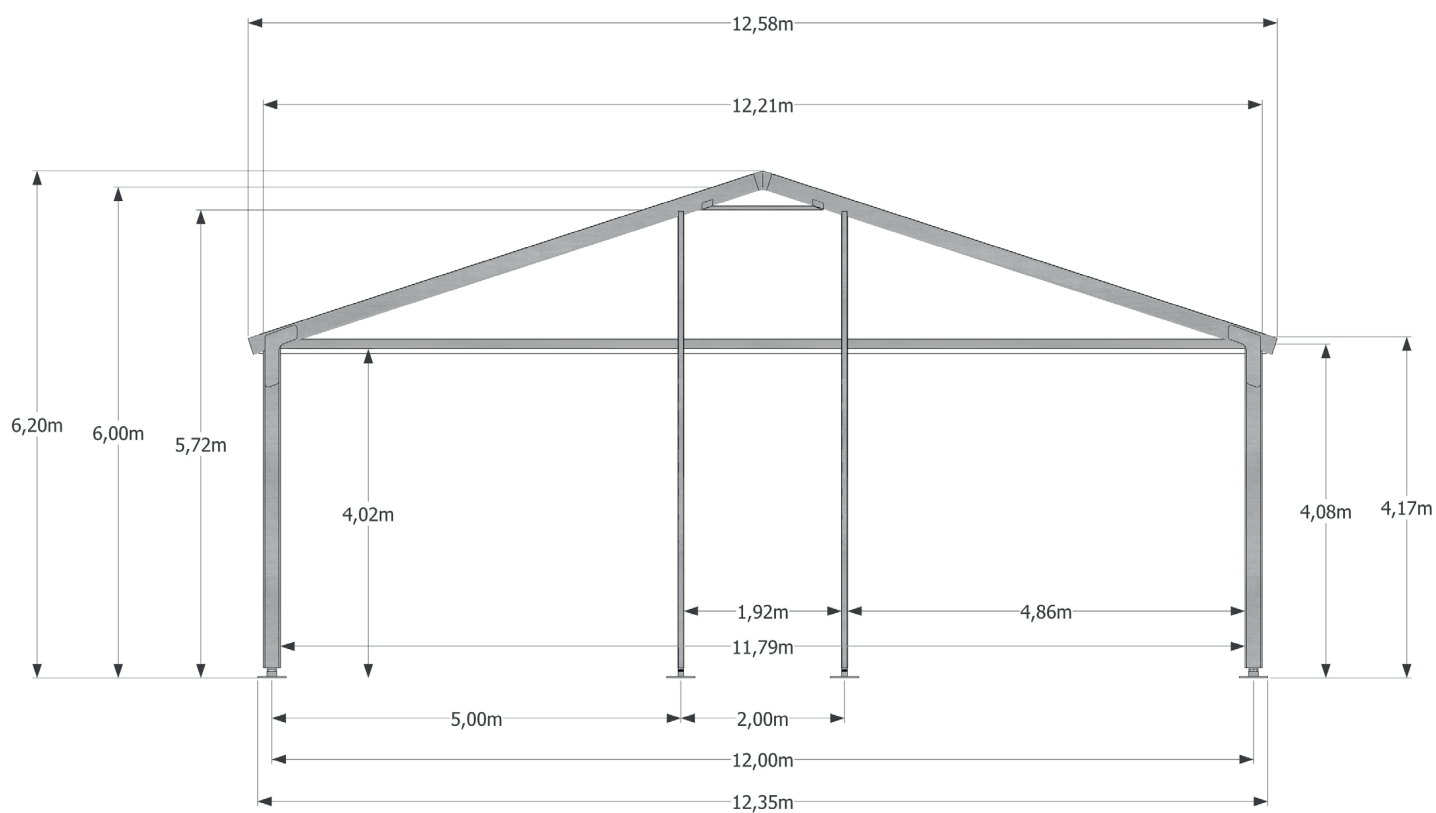

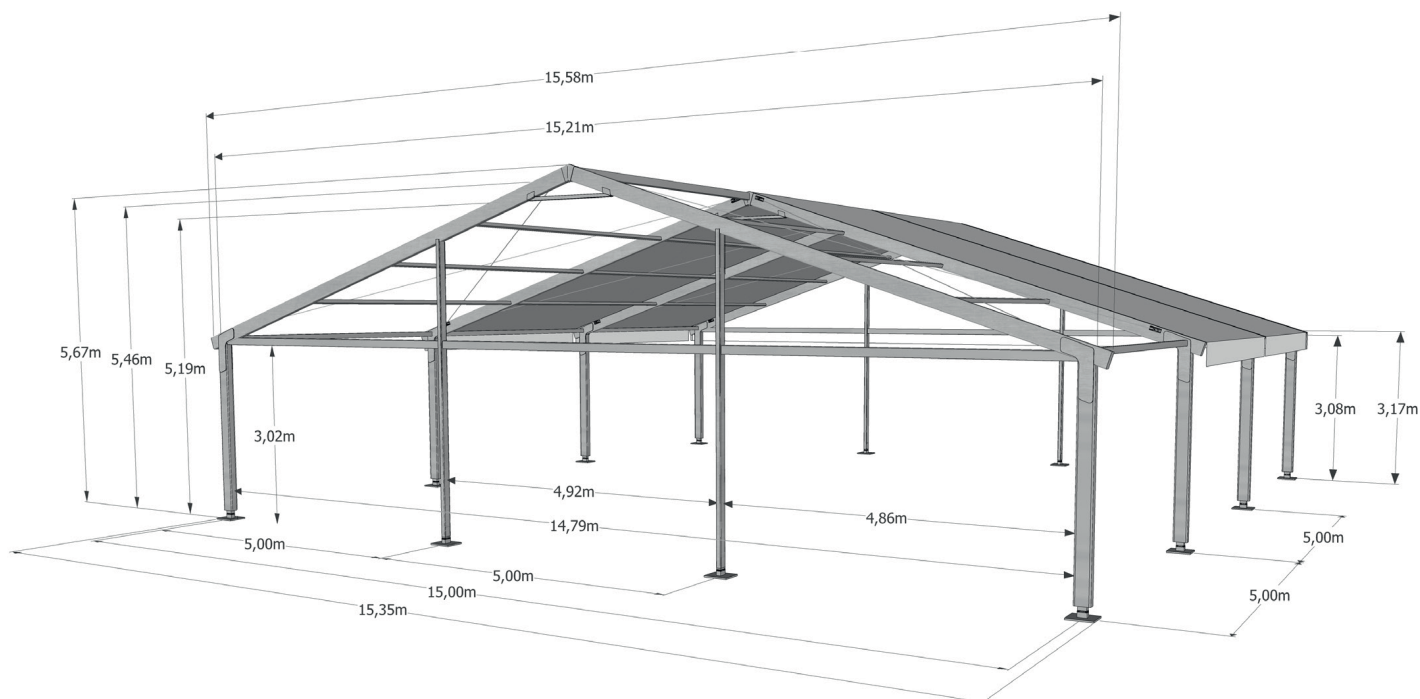

## RIDEAUX LATÉRAUX

Blanc / opaque

Blanc

## BÂCHE DE TOIT

Blanc / opaque

Blanc

## TRIANGLE DE PIGNON

Blanc / opaque

Blanc

### OPTIONS



|                       |                                                                                 |
|-----------------------|---------------------------------------------------------------------------------|
| Plancher .....        | Plancher bois<br>Plancher cassette                                              |
| Ancrage .....         | Lestage bloc béton<br>Lestage pain acier sous plancher                          |
| Bâche de toit .....   | Blanc / Translucide<br>Blanc / Opaque<br>Cristal<br>Sous bâche<br>Thermo formée |
| Bâche de pignon ..... | Blanc / Translucide<br>Blanc / Opaque<br>Cristal<br>Personnalisé                |
| Cotés .....           | Rideau blanc<br>Rideau cristal<br>Bardage rigide<br>Bardage vitré               |
| Accessoire .....      | Porte<br>Portique<br>Rampes                                                     |


### DONNÉES TECHNIQUES

|                                     |                       |
|-------------------------------------|-----------------------|
| Inclinaison du toit .....           | 18°                   |
| Hauteur latérale .....              | 3.170                 |
| Hauteur faitage .....               | 5.670                 |
| Largeur sections .....              | 5.000                 |
| Dimensions profil .....             | 210*110               |
| Résistance au vent .....            | 100 Km/h              |
| Résistance à la neige .....         | Non                   |
| Capacité de charge des fermes ..... | 700 kg                |
| Résistance plancher bois .....      | 400 kg/m <sup>2</sup> |
| Resistance plancher cassette .....  | 500 kg/m <sup>2</sup> |
| Homologation CTS .....              | 69.019                |

### AMÉNAGEMENTS SUR DEMANDE

|                           |                                              |
|---------------------------|----------------------------------------------|
| Vélum .....               | Tendu<br>Bi pan                              |
| Habillage intérieur ..... | Cloison<br>Cache poteau<br>Revêtement de sol |
| Éclairage .....           | Normal<br>Secours<br>Scénique                |
| Chauffage .....           | Electrique<br>Gaz<br>Fuel                    |

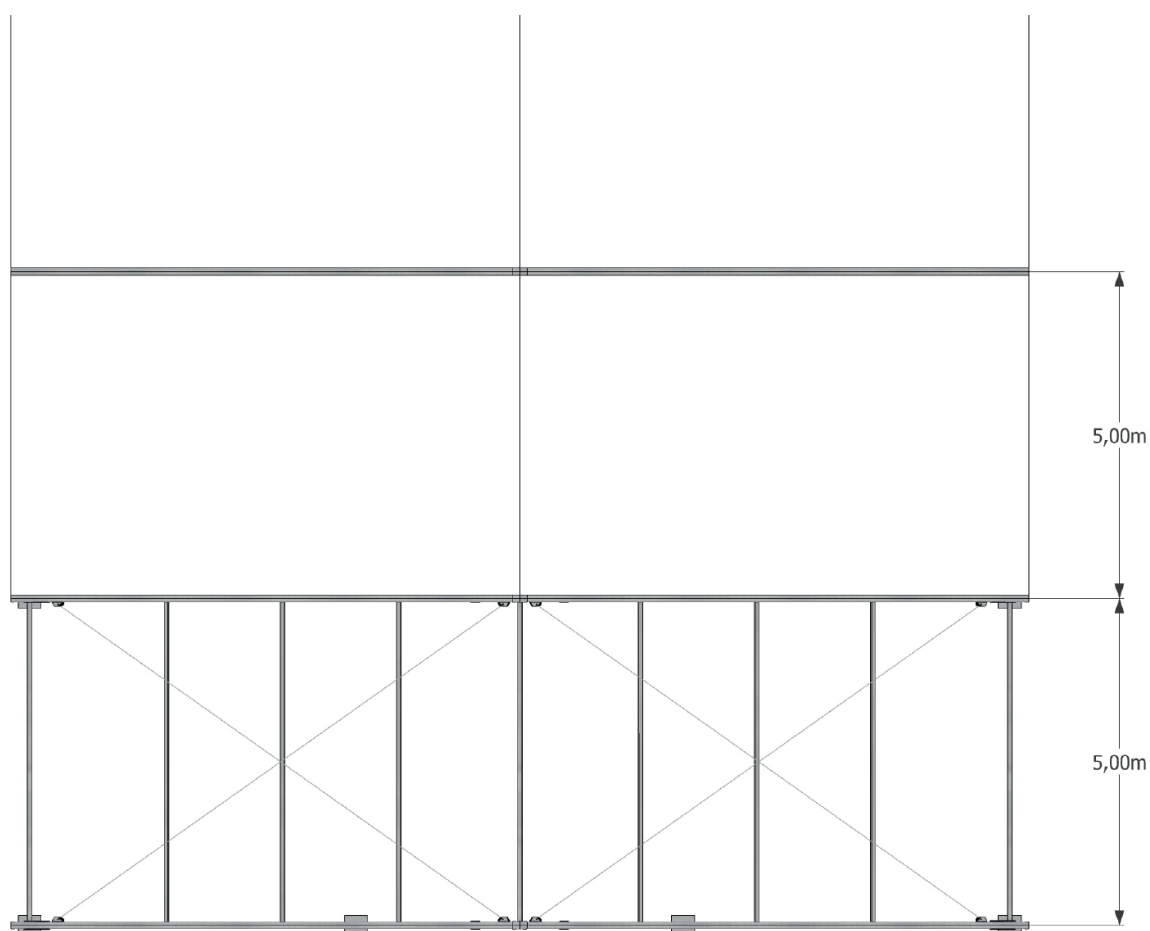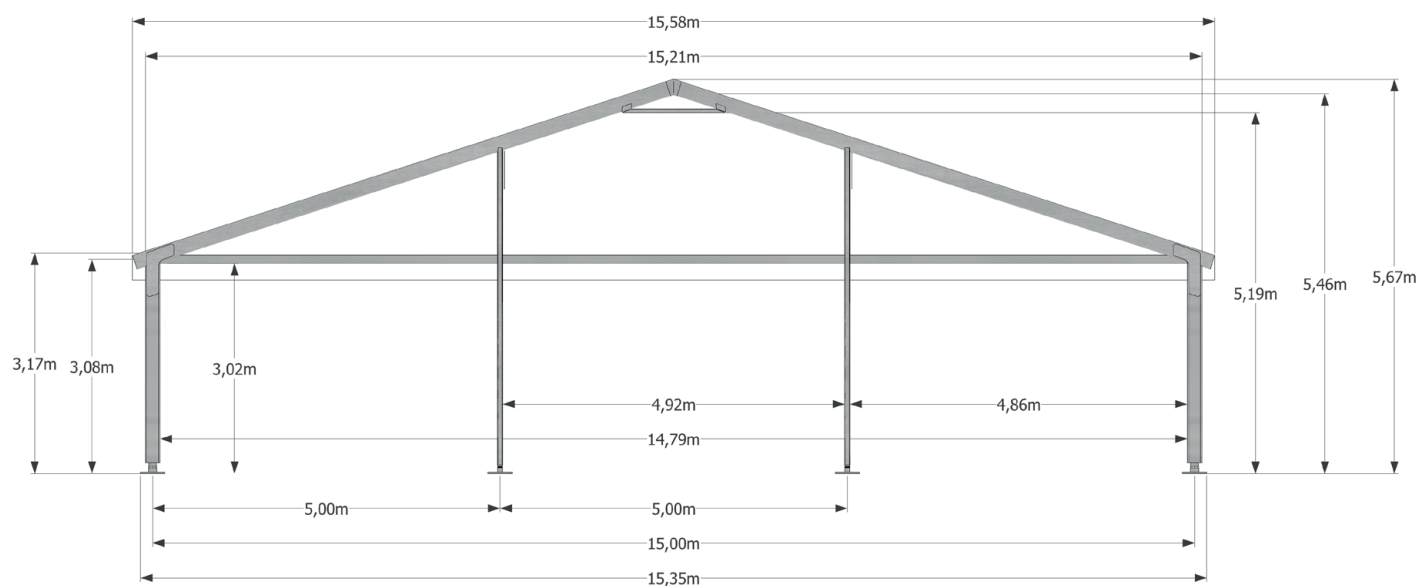

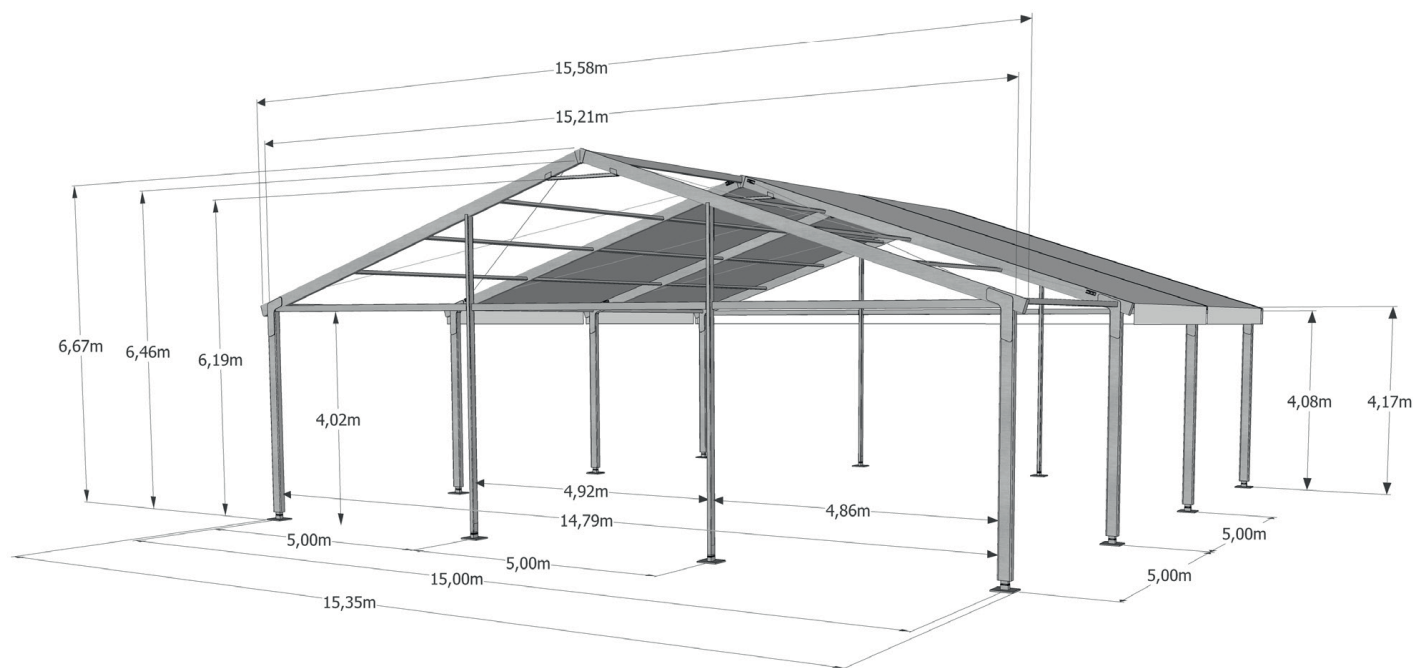

## RIDEAUX LATÉRAUX

Blanc / opaque

Blanc

## BÂCHE DE TOIT

Blanc / opaque

Blanc

## TRIANGLE DE PIGNON

Blanc / opaque

Blanc

### OPTIONS



|                       |                                                                                 |
|-----------------------|---------------------------------------------------------------------------------|
| Plancher .....        | Plancher bois<br>Plancher cassette                                              |
| Ancrage .....         | Lestage bloc béton<br>Lestage pain acier sous plancher                          |
| Bâche de toit .....   | Blanc / Translucide<br>Blanc / Opaque<br>Cristal<br>Sous bâche<br>Thermo formée |
| Bâche de pignon ..... | Blanc / Translucide<br>Blanc / Opaque<br>Cristal<br>Personnalisé                |
| Cotés .....           | Rideau blanc<br>Rideau cristal<br>Bardage rigide                                |
| Accessoire .....      | Porte<br>Portique<br>Rampes                                                     |


### DONNÉES TECHNIQUES

|                                     |                       |
|-------------------------------------|-----------------------|
| Inclinaison du toit .....           | 18°                   |
| Hauteur latérale .....              | 4.170                 |
| Hauteur faitage .....               | 6.670                 |
| Largeur sections .....              | 5.000                 |
| Dimensions profil .....             | 210*110               |
| Résistance au vent .....            | 100 Km/h              |
| Résistance à la neige .....         | Non                   |
| Capacité de charge des fermes ..... | 700 kg                |
| Résistance plancher bois .....      | 400 kg/m <sup>2</sup> |
| Resistance plancher cassette .....  | 500 kg/m <sup>2</sup> |
| Homologation CTS .....              | 69.019                |

### AMÉNAGEMENTS SUR DEMANDE

|                           |                                              |
|---------------------------|----------------------------------------------|
| Vélum .....               | Tendu<br>Bi pan                              |
| Habillage intérieur ..... | Cloison<br>Cache poteau<br>Revêtement de sol |
| Éclairage .....           | Normal<br>Secours<br>Scénique                |
| Chauffage .....           | Electrique<br>Gaz<br>Fuel                    |

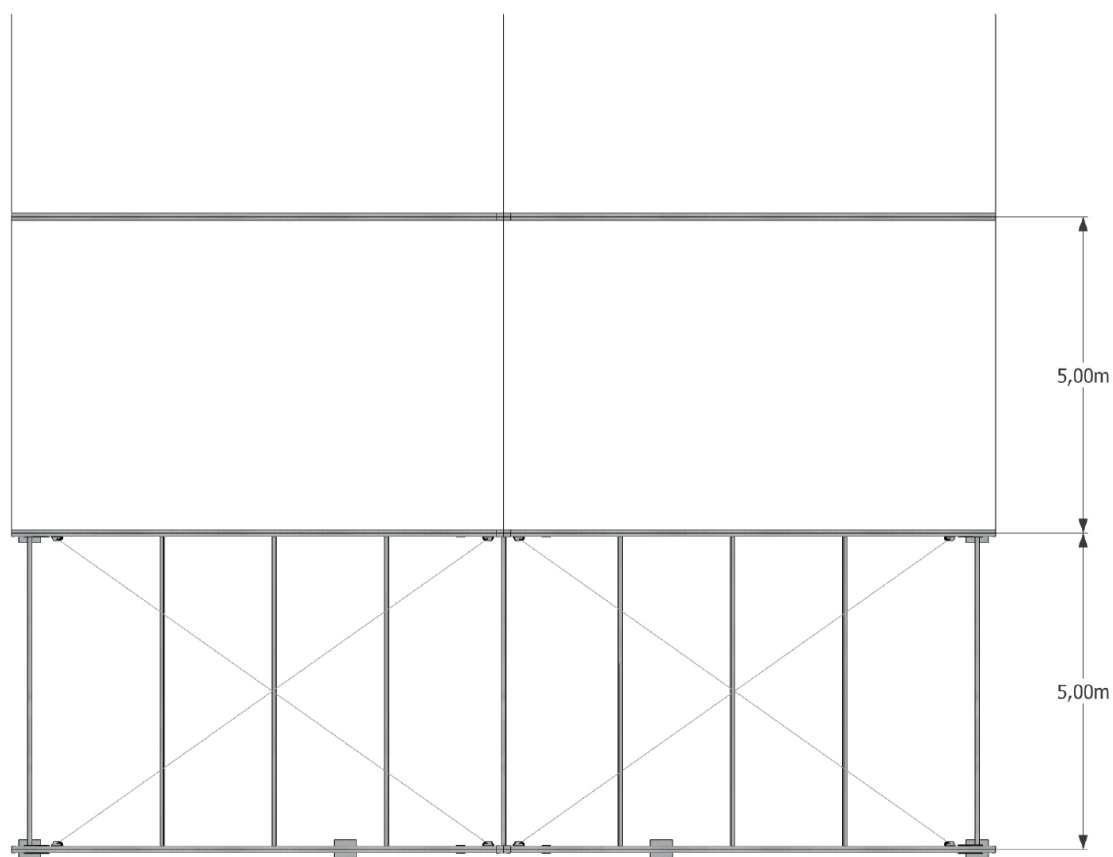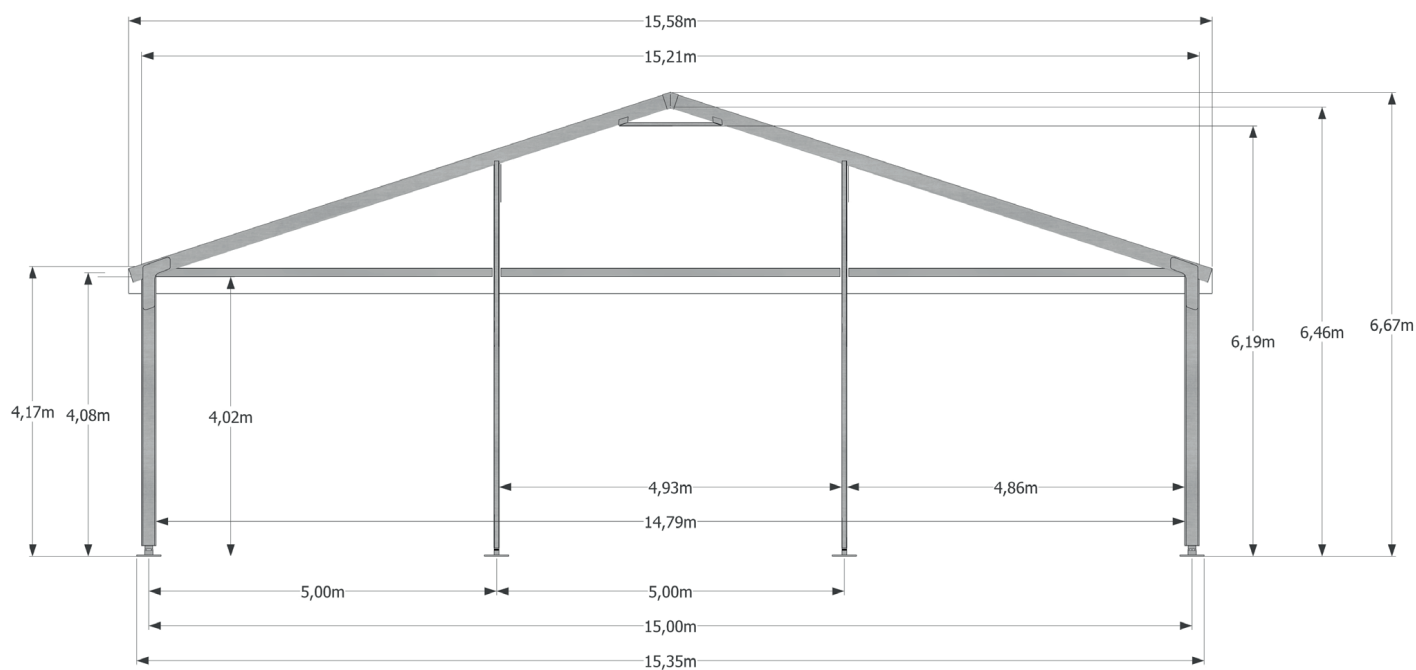

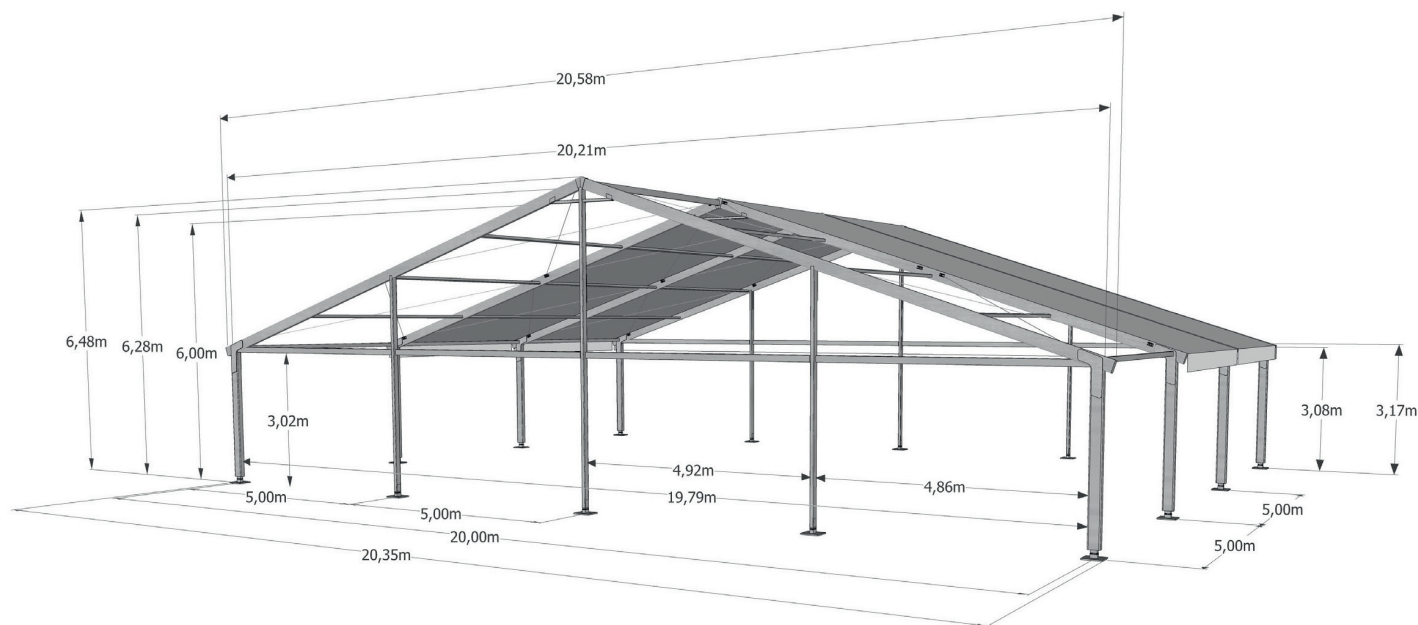

## RIDEAUX LATÉRAUX

Blanc / opaque

Blanc

## BÂCHE DE TOIT

Blanc / opaque

Blanc

## TRIANGLE DE PIGNON

Blanc / opaque

Blanc

### OPTIONS



|                       |                                                                                 |
|-----------------------|---------------------------------------------------------------------------------|
| Plancher .....        | Plancher bois<br>Plancher cassette                                              |
| Ancrage .....         | Lestage bloc béton<br>Lestage pain acier sous plancher                          |
| Bâche de toit .....   | Blanc / Translucide<br>Blanc / Opaque<br>Cristal<br>Sous bâche<br>Thermo formée |
| Bâche de pignon ..... | Blanc / Translucide<br>Blanc / Opaque<br>Cristal<br>Personnalisé                |
| Cotés .....           | Rideau blanc<br>Rideau cristal<br>Bardage rigide<br>Bardage vitré               |
| Accessoire .....      | Porte<br>Portique<br>Rampes                                                     |


### DONNÉES TECHNIQUES

|                                     |                       |
|-------------------------------------|-----------------------|
| Inclinaison du toit .....           | 18°                   |
| Hauteur latérale .....              | 3.170                 |
| Hauteur faitage .....               | 6.480                 |
| Largeur sections .....              | 5.000                 |
| Dimensions profil .....             | 210*110               |
| Résistance au vent .....            | 100 Km/h              |
| Résistance à la neige .....         | Non                   |
| Capacité de charge des fermes ..... | 875 kg                |
| Résistance plancher bois .....      | 400 kg/m <sup>2</sup> |
| Resistance plancher cassette .....  | 500 kg/m <sup>2</sup> |
| Homologation CTS .....              | 67.060                |



### AMÉNAGEMENTS SUR DEMANDE


|                           |                                              |
|---------------------------|----------------------------------------------|
| Vélum .....               | Tendu<br>Bi pan                              |
| Habillage intérieur ..... | Cloison<br>Cache poteau<br>Revêtement de sol |
| Éclairage .....           | Normal<br>Secours<br>Scénique                |
| Chauffage .....           | Electrique<br>Gaz<br>Fuel                    |

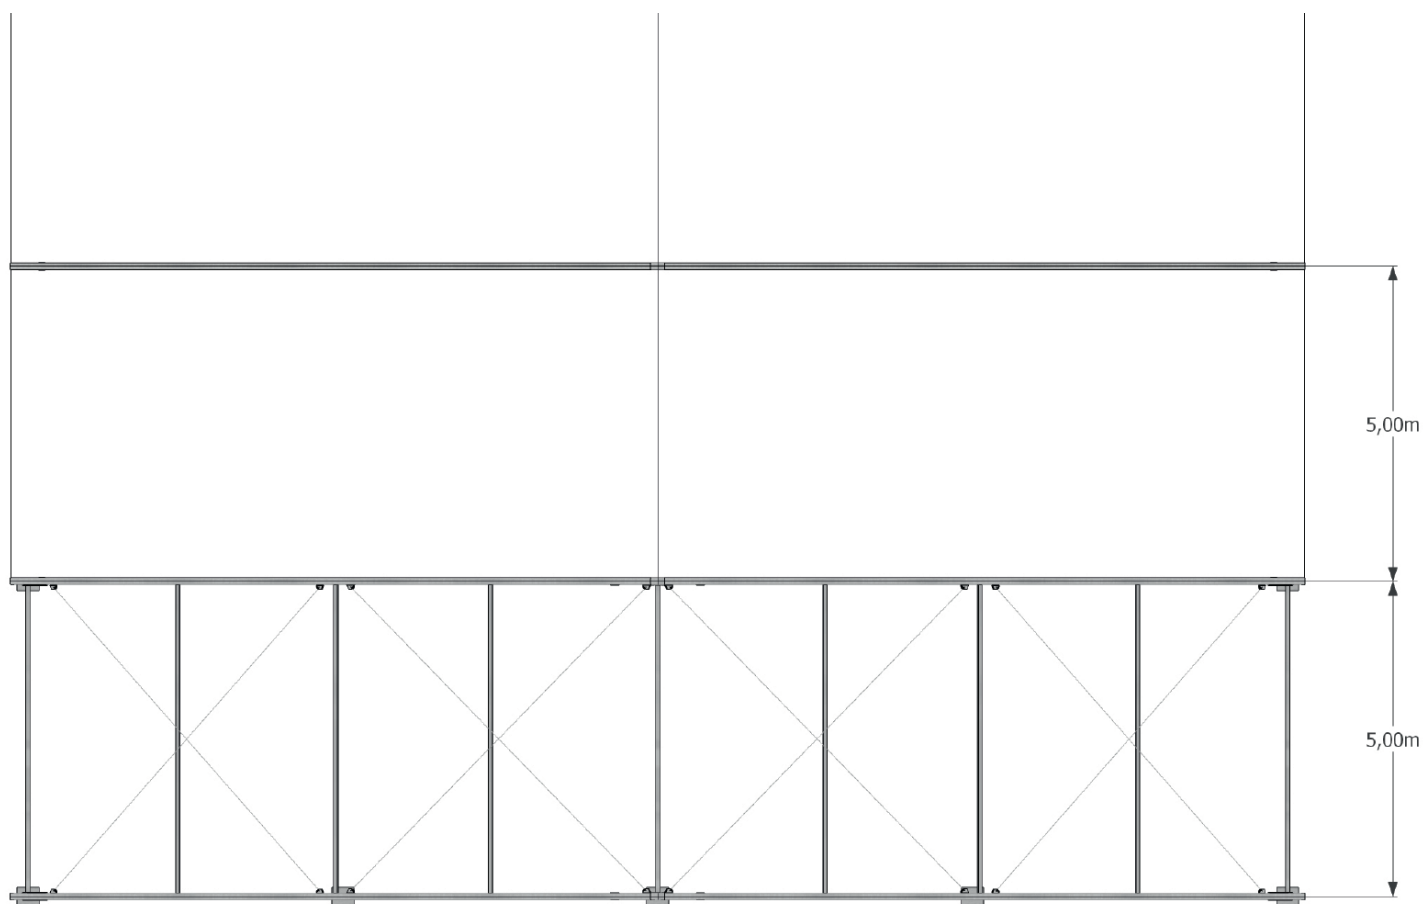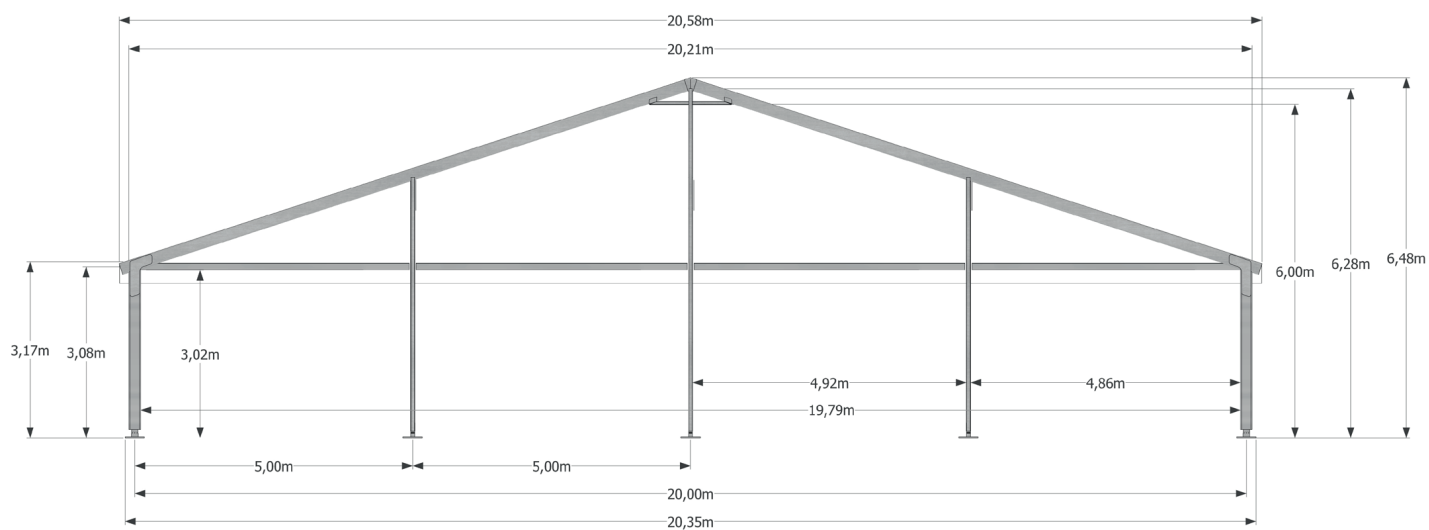


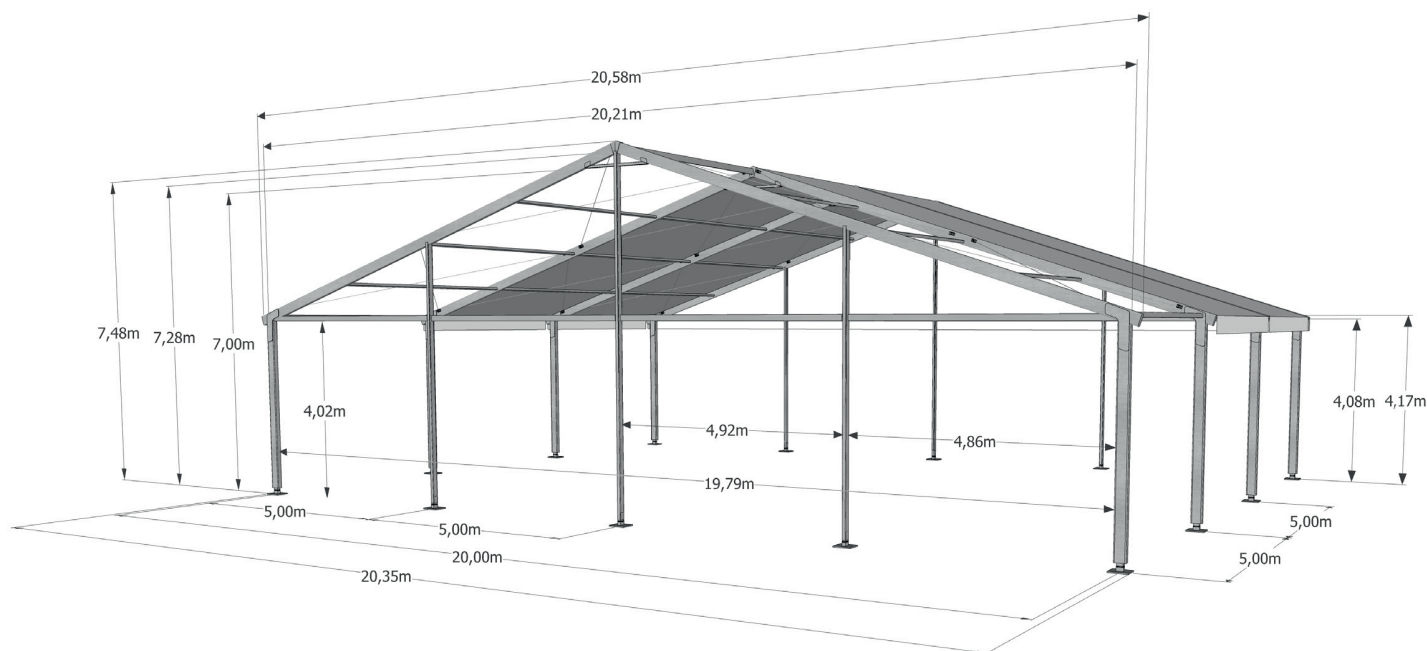



| RIDEAUX LATÉRAUX      |                                                                                 | BÂCHE DE TOIT                                            | TRIANGLE DE PIGNON                                                     |
|-----------------------|---------------------------------------------------------------------------------|----------------------------------------------------------|------------------------------------------------------------------------|
| Blanc / opaque        |                                                                                 | Blanc / opaque                                           | Blanc / opaque                                                         |
| Blanc                 |                                                                                 | Blanc                                                    | Blanc                                                                  |
| OPTIONS               |                                                                                 | DONNÉES TECHNIQUES                                       | AMÉNAGEMENTS SUR DEMANDE                                               |
| Plancher .....        | Plancher bois<br>Plancher cassette                                              | Inclinaison du toit ..... 18°                            | Vélum ..... Tendu<br>Bi pan                                            |
| Ancrage .....         | Lestage bloc béton<br>Lestage pain acier sous plancher                          | Hauteur latérale ..... 4.170                             | Habillage intérieur ..... Cloison<br>Cache poteau<br>Revêtement de sol |
| Bâche de toit .....   | Blanc / Translucide<br>Blanc / Opaque<br>Cristal<br>Sous bâche<br>Thermo formée | Hauteur faitage ..... 7.480                              | Éclairage ..... Normal<br>Secours<br>Scénique                          |
| Bâche de pignon ..... | Blanc / Translucide<br>Blanc / Opaque<br>Cristal<br>Personnalisé                | Largeur sections ..... 5.000                             | Chauffage ..... Electrique<br>Gaz<br>Fuel                              |
| Cotés .....           | Rideau blanc<br>Rideau cristal<br>Bardage rigide                                | Dimensions profil ..... 210*110                          |                                                                        |
| Accessoire .....      | Porte<br>Portique<br>Rampes                                                     | Résistance au vent ..... 100 Km/h                        |                                                                        |
|                       |                                                                                 | Résistance à la neige ..... Non                          |                                                                        |
|                       |                                                                                 | Capacité de charge des fermes ..... 875 kg               |                                                                        |
|                       |                                                                                 | Résistance plancher bois ..... 400 kg/m <sup>2</sup>     |                                                                        |
|                       |                                                                                 | Resistance plancher cassette ..... 500 kg/m <sup>2</sup> |                                                                        |
|                       |                                                                                 | Homologation CTS ..... 67.060                            |                                                                        |

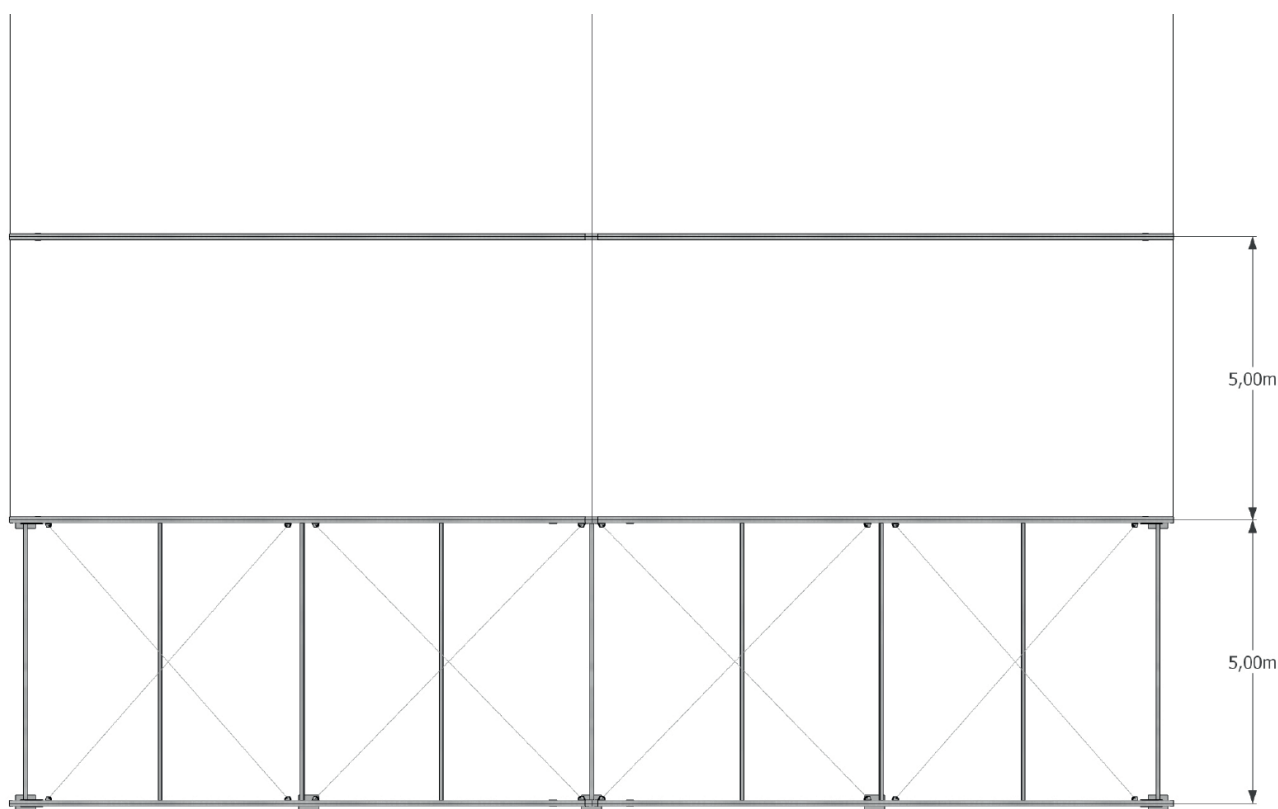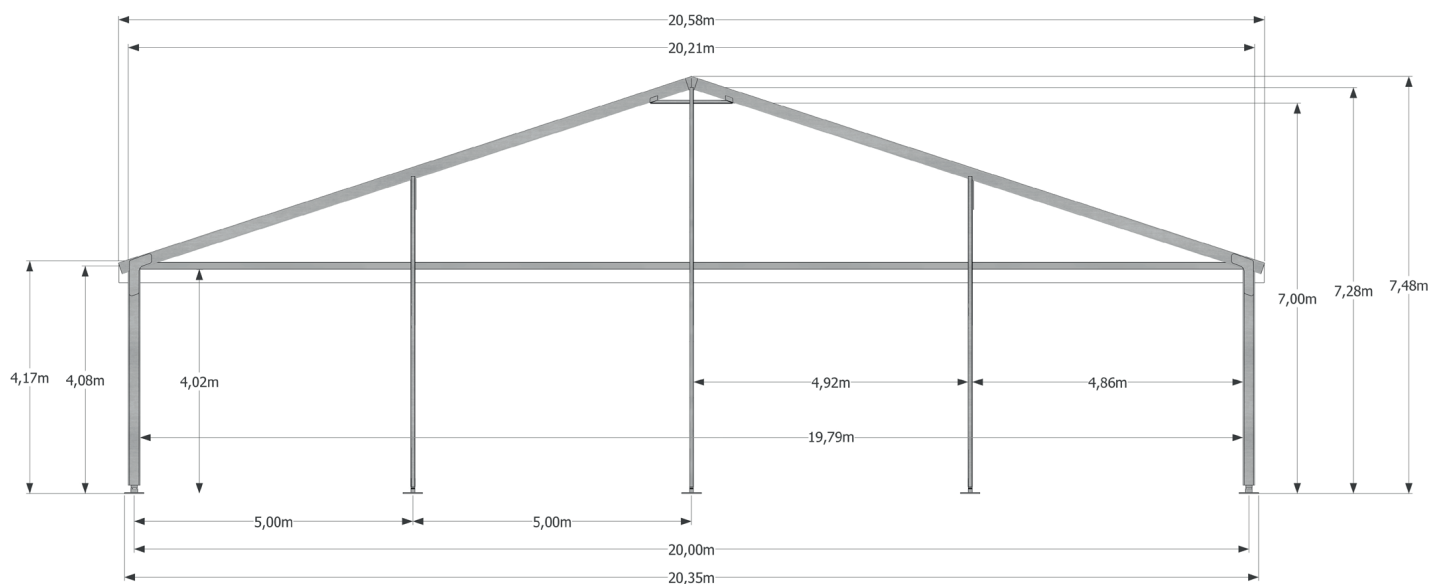


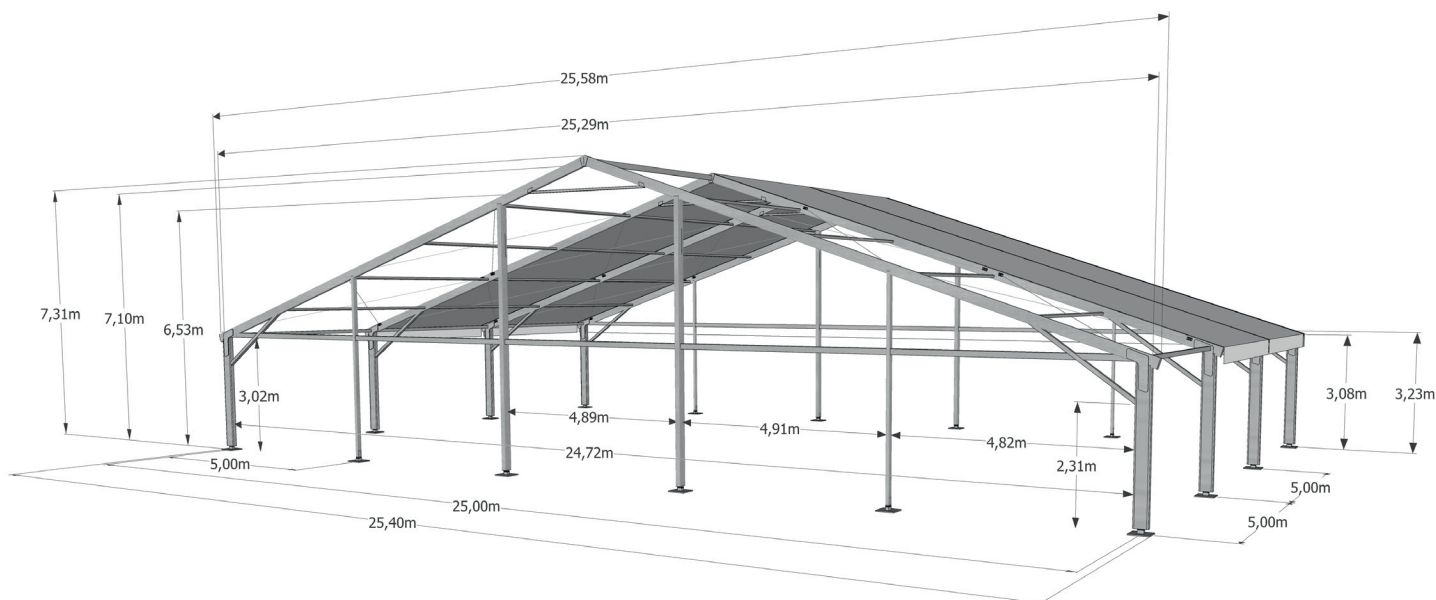



| RIDEAUX LATÉRAUX      |                                                                                 | BÂCHE DE TOIT                                            | TRIANGLE DE PIGNON                                                     |
|-----------------------|---------------------------------------------------------------------------------|----------------------------------------------------------|------------------------------------------------------------------------|
| Blanc / opaque        |                                                                                 | Blanc / opaque                                           | Blanc / opaque                                                         |
| Blanc                 |                                                                                 | Blanc                                                    | Blanc                                                                  |
| OPTIONS               |                                                                                 | DONNÉES TECHNIQUES                                       | AMÉNAGEMENTS SUR DEMANDE                                               |
| Plancher .....        | Plancher bois<br>Plancher cassette                                              | Inclinaison du toit ..... 18°                            | Vélum ..... Tendu<br>Bi pan                                            |
| Ancrage .....         | Lestage bloc béton<br>Lestage pain acier sous plancher                          | Hauteur latérale ..... 3.230                             | Habillage intérieur ..... Cloison<br>Cache poteau<br>Revêtement de sol |
| Bâche de toit .....   | Blanc / Translucide<br>Blanc / Opaque<br>Cristal<br>Sous bâche<br>Thermo formée | Hauteur faitage ..... 7.310                              | Éclairage ..... Normal<br>Secours<br>Scénique                          |
| Bâche de pignon ..... | Blanc / Translucide<br>Blanc / Opaque<br>Cristal<br>Personnalisé                | Largeur sections ..... 5.000                             | Chauffage ..... Electrique<br>Gaz<br>Fuel                              |
| Cotés .....           | Rideau blanc<br>Rideau cristal<br>Bardage rigide<br>Bardage vitré               | Dimensions profil ..... 285*110                          |                                                                        |
| Accessoire .....      | Porte<br>Portique<br>Rampes                                                     | Résistance au vent ..... 100 Km/h                        |                                                                        |
|                       |                                                                                 | Résistance à la neige ..... Non                          |                                                                        |
|                       |                                                                                 | Capacité de charge des fermes ..... 875 kg               |                                                                        |
|                       |                                                                                 | Résistance plancher bois ..... 400 kg/m <sup>2</sup>     |                                                                        |
|                       |                                                                                 | Resistance plancher cassette ..... 500 kg/m <sup>2</sup> |                                                                        |
|                       |                                                                                 | Homologation CTS ..... S67.2013.077                      |                                                                        |

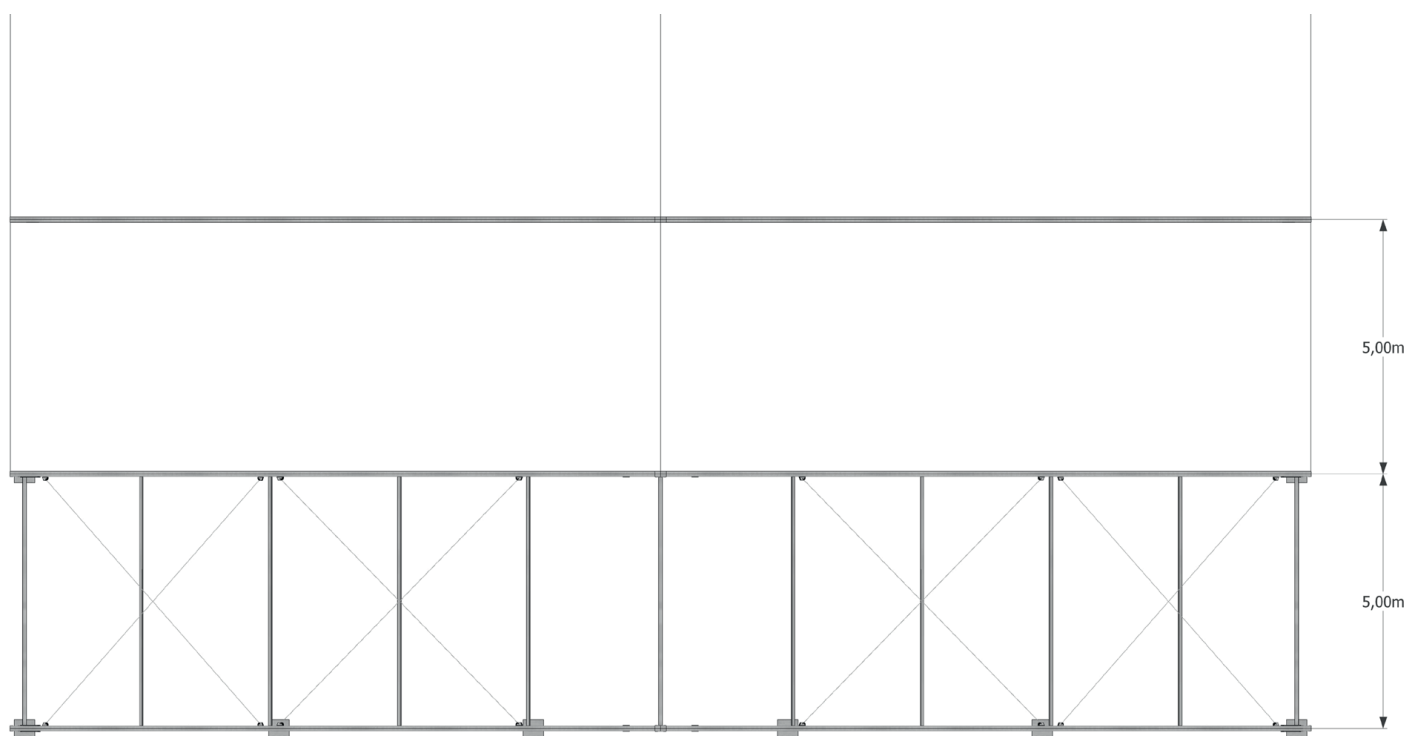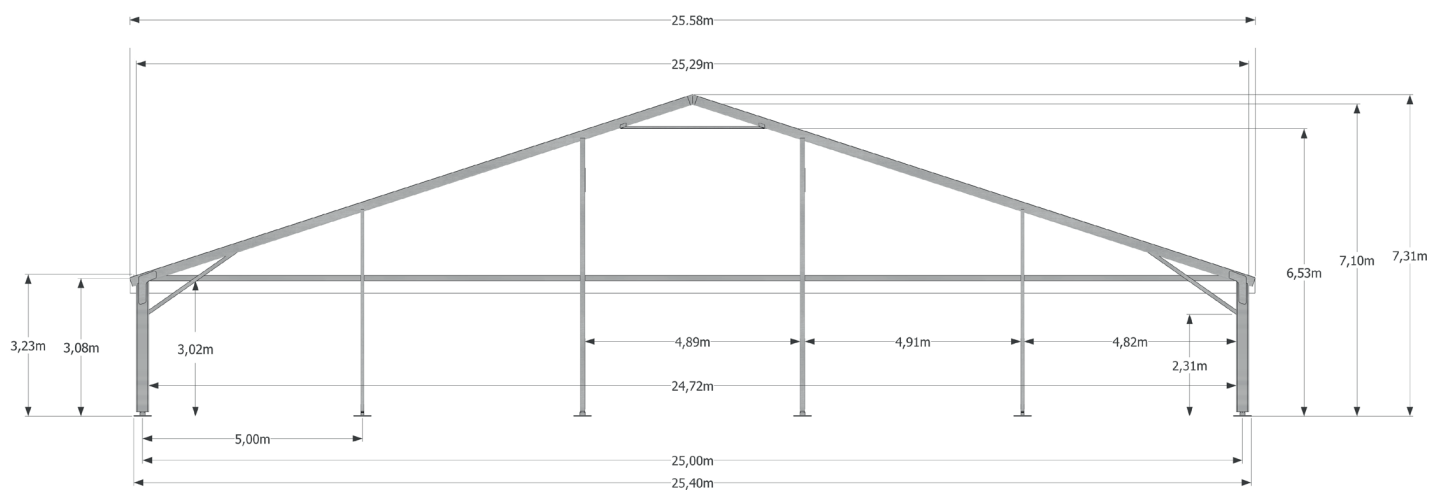


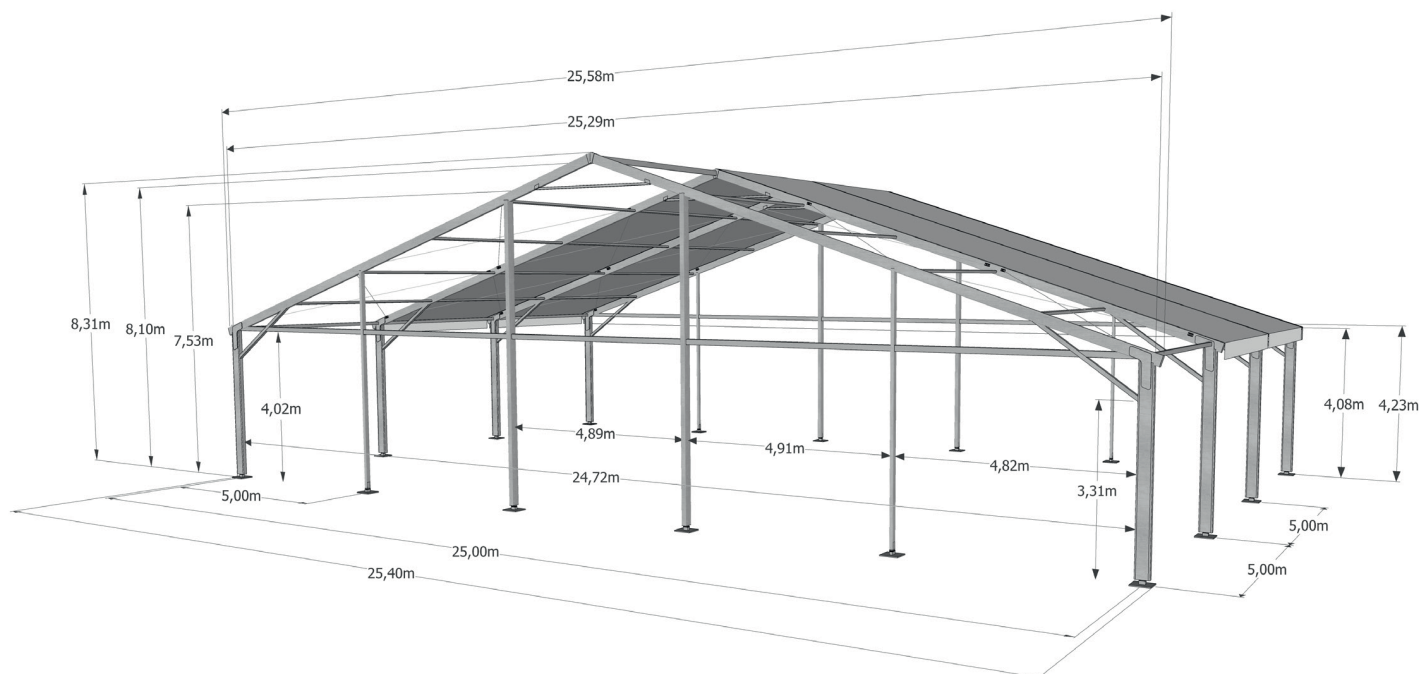



| RIDEAUX LATÉRAUX      |                                                                                 | BÂCHE DE TOIT                                            | TRIANGLE DE PIGNON                                                     |
|-----------------------|---------------------------------------------------------------------------------|----------------------------------------------------------|------------------------------------------------------------------------|
| Blanc / opaque        |                                                                                 | Blanc / opaque                                           | Blanc / opaque                                                         |
| Blanc                 |                                                                                 | Blanc                                                    | Blanc                                                                  |
| OPTIONS               |                                                                                 | DONNÉES TECHNIQUES                                       | AMÉNAGEMENTS SUR DEMANDE                                               |
| Plancher .....        | Plancher bois<br>Plancher cassette                                              | Inclinaison du toit ..... 18°                            | Vélum ..... Tendu<br>Bi pan                                            |
| Ancrage .....         | Lestage bloc béton<br>Lestage pain acier sous plancher                          | Hauteur latérale ..... 4.230                             | Habillage intérieur ..... Cloison<br>Cache poteau<br>Revêtement de sol |
| Bâche de toit .....   | Blanc / Translucide<br>Blanc / Opaque<br>Cristal<br>Sous bâche<br>Thermo formée | Hauteur faitage ..... 8.310                              | Éclairage ..... Normal<br>Secours<br>Scénique                          |
| Bâche de pignon ..... | Blanc / Translucide<br>Blanc / Opaque<br>Cristal<br>Personnalisé                | Largeur sections ..... 5.000                             | Chauffage ..... Electrique<br>Gaz<br>Fuel                              |
| Cotés .....           | Rideau blanc<br>Rideau cristal<br>Bardage rigide                                | Dimensions profil ..... 285*110                          |                                                                        |
| Accessoire .....      | Porte<br>Portique<br>Rampes                                                     | Résistance au vent ..... 100 Km/h                        |                                                                        |
|                       |                                                                                 | Résistance à la neige ..... Non                          |                                                                        |
|                       |                                                                                 | Capacité de charge des fermes ..... 875 kg               |                                                                        |
|                       |                                                                                 | Résistance plancher bois ..... 400 kg/m <sup>2</sup>     |                                                                        |
|                       |                                                                                 | Resistance plancher cassette ..... 500 kg/m <sup>2</sup> |                                                                        |
|                       |                                                                                 | Homologation CTS ..... S67.2013.077                      |                                                                        |

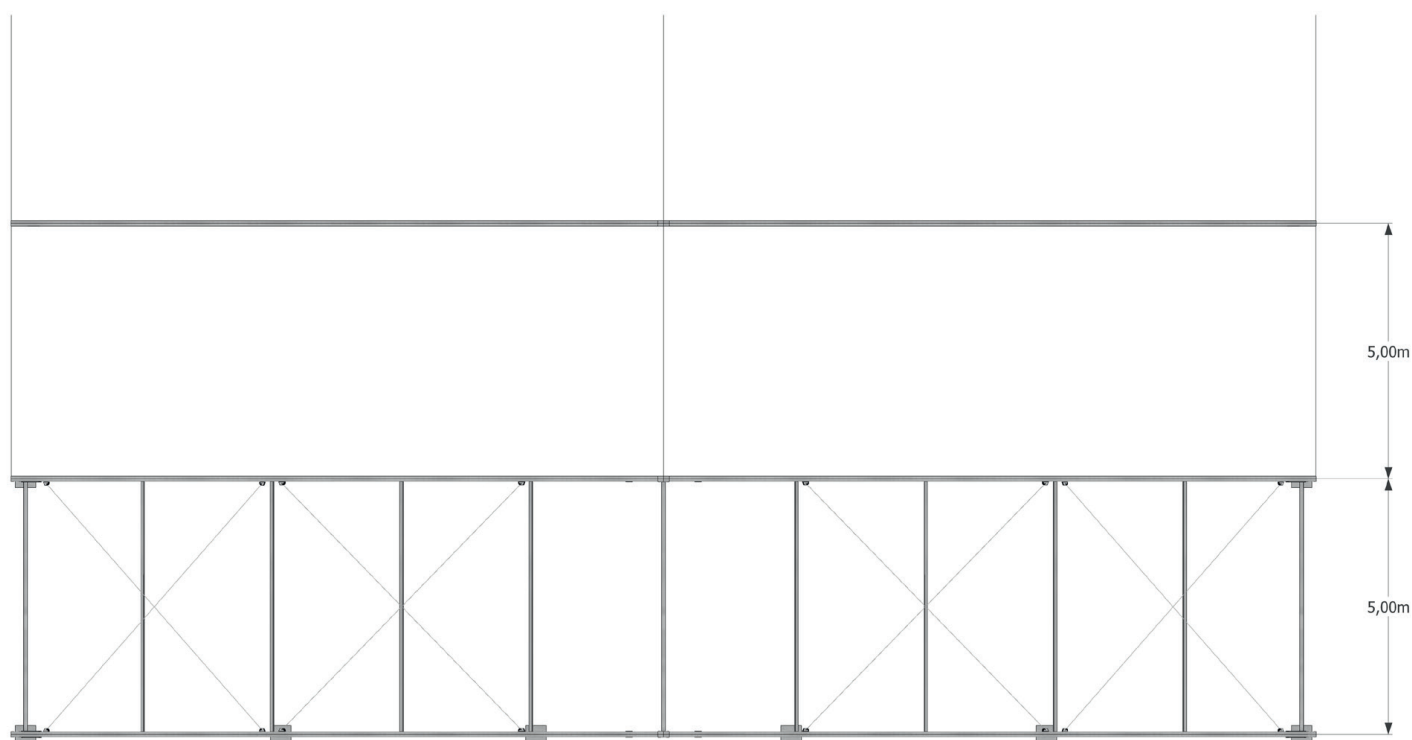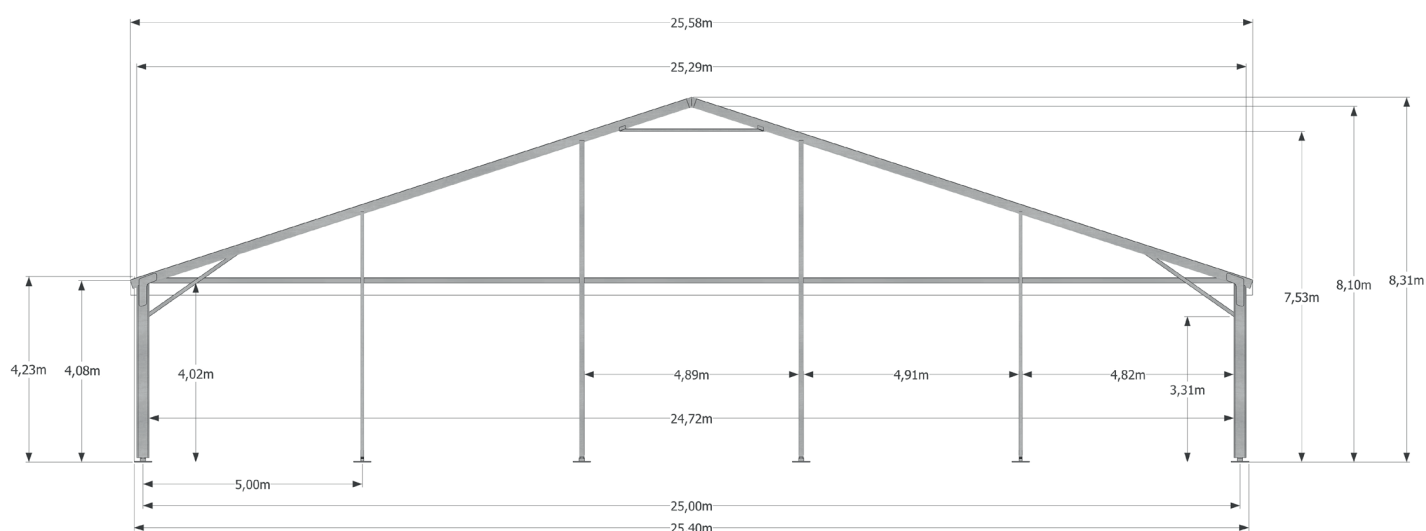

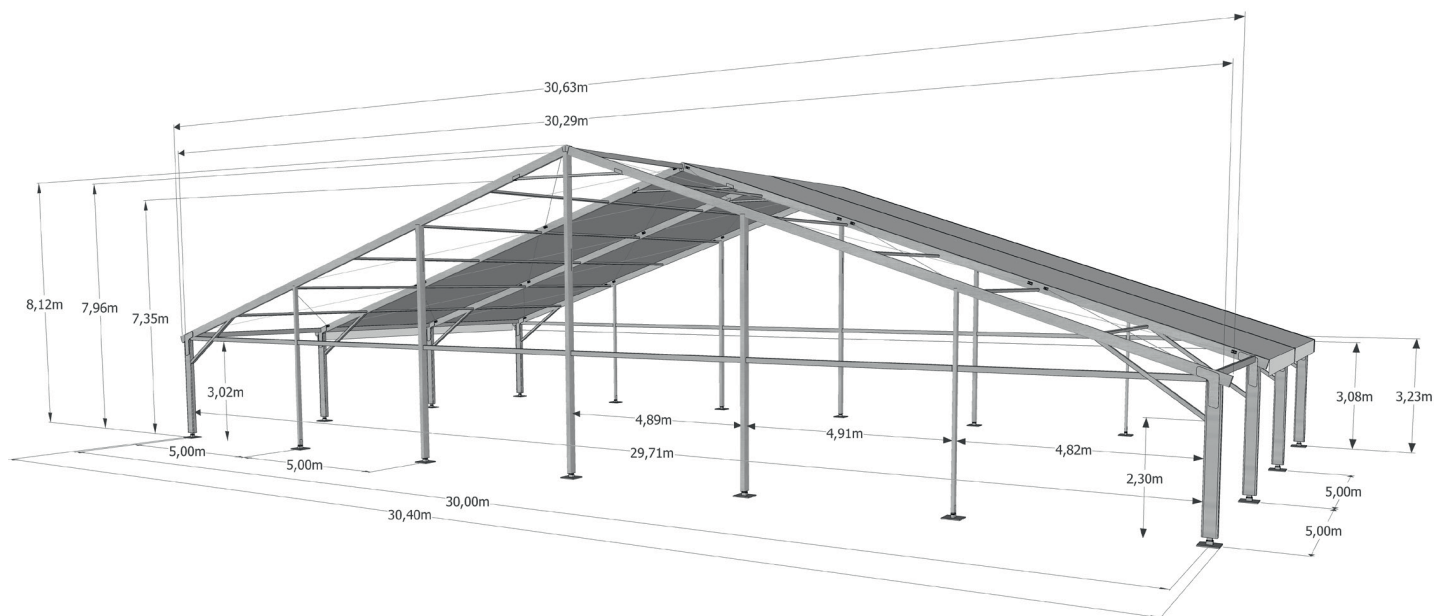

| RIDEAUX LATÉRAUX      |                                                                                 | BÂCHE DE TOIT                                            | TRIANGLE DE PIGNON                                                     |
|-----------------------|---------------------------------------------------------------------------------|----------------------------------------------------------|------------------------------------------------------------------------|
| Blanc / opaque        |                                                                                 | Blanc / opaque                                           | Blanc / opaque                                                         |
| Blanc                 |                                                                                 | Blanc                                                    | Blanc                                                                  |
| OPTIONS               |                                                                                 | DONNÉES TECHNIQUES                                       | AMÉNAGEMENTS SUR DEMANDE                                               |
| Plancher .....        | Plancher bois<br>Plancher cassette                                              | Inclinaison du toit ..... 18°                            | Vélum ..... Tendu<br>Bi pan                                            |
| Ancrage .....         | Lestage bloc béton<br>Lestage pain acier sous plancher                          | Hauteur latérale ..... 3.230                             | Habillage intérieur ..... Cloison<br>Cache poteau<br>Revêtement de sol |
| Bâche de toit .....   | Blanc / Translucide<br>Blanc / Opaque<br>Cristal<br>Sous bâche<br>Thermo formée | Hauteur faitage ..... 8.120                              | Éclairage ..... Normal<br>Secours<br>Scénique                          |
| Bâche de pignon ..... | Blanc / Translucide<br>Blanc / Opaque<br>Cristal<br>Personnalisé                | Largeur sections ..... 5.000                             | Chauffage ..... Electrique<br>Gaz<br>Fuel                              |
| Cotés .....           | Rideau blanc<br>Rideau cristal<br>Bardage rigide<br>Bardage vitré               | Dimensions profil ..... 285*110                          |                                                                        |
| Accessoire .....      | Porte<br>Portique<br>Rampes                                                     | Résistance au vent ..... 100 Km/h                        |                                                                        |
|                       |                                                                                 | Résistance à la neige ..... Non                          |                                                                        |
|                       |                                                                                 | Capacité de charge des fermes ..... 875 kg               |                                                                        |
|                       |                                                                                 | Résistance plancher bois ..... 400 kg/m <sup>2</sup>     |                                                                        |
|                       |                                                                                 | Resistance plancher cassette ..... 500 kg/m <sup>2</sup> |                                                                        |
|                       |                                                                                 | Homologation CTS ..... 93.25                             |                                                                        |

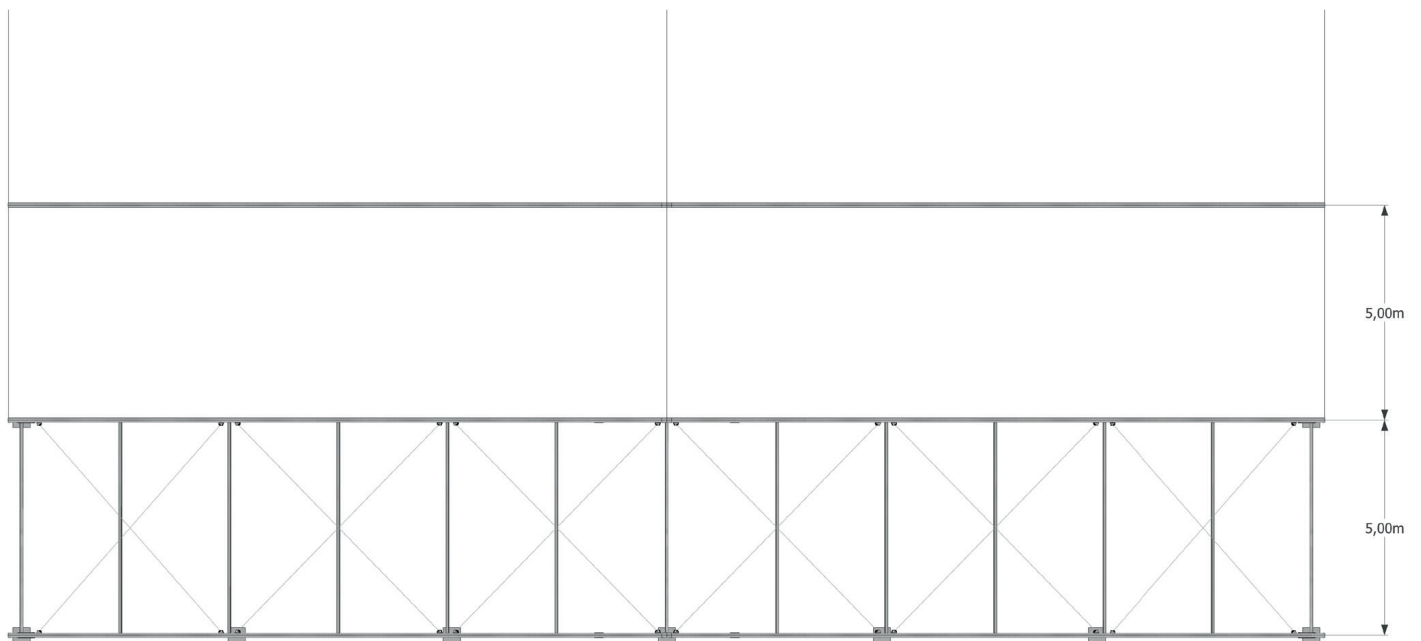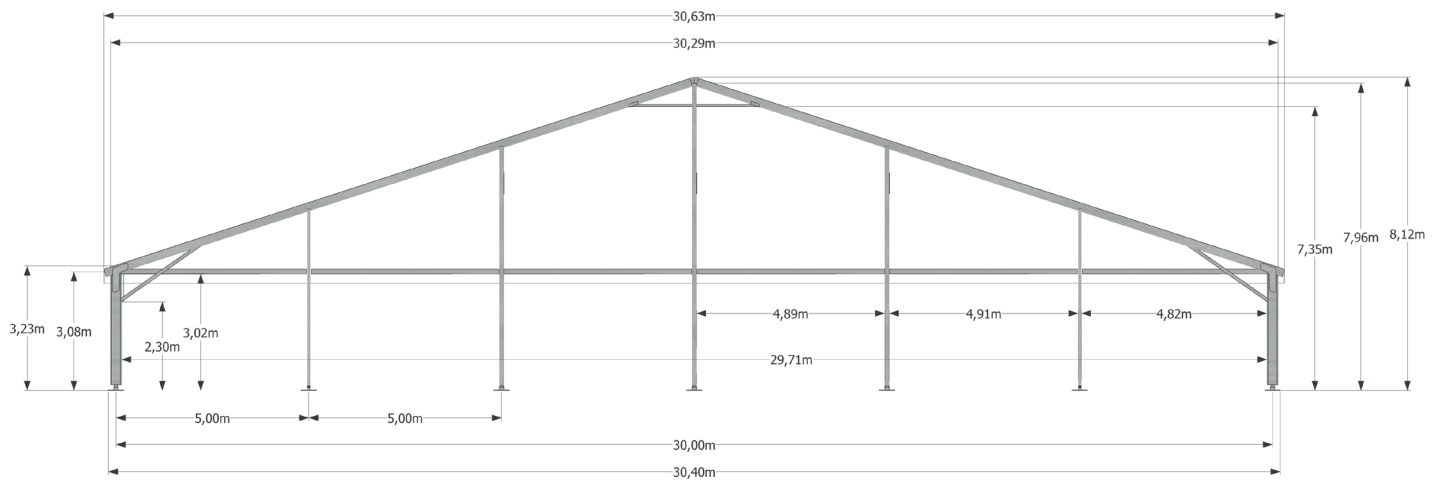

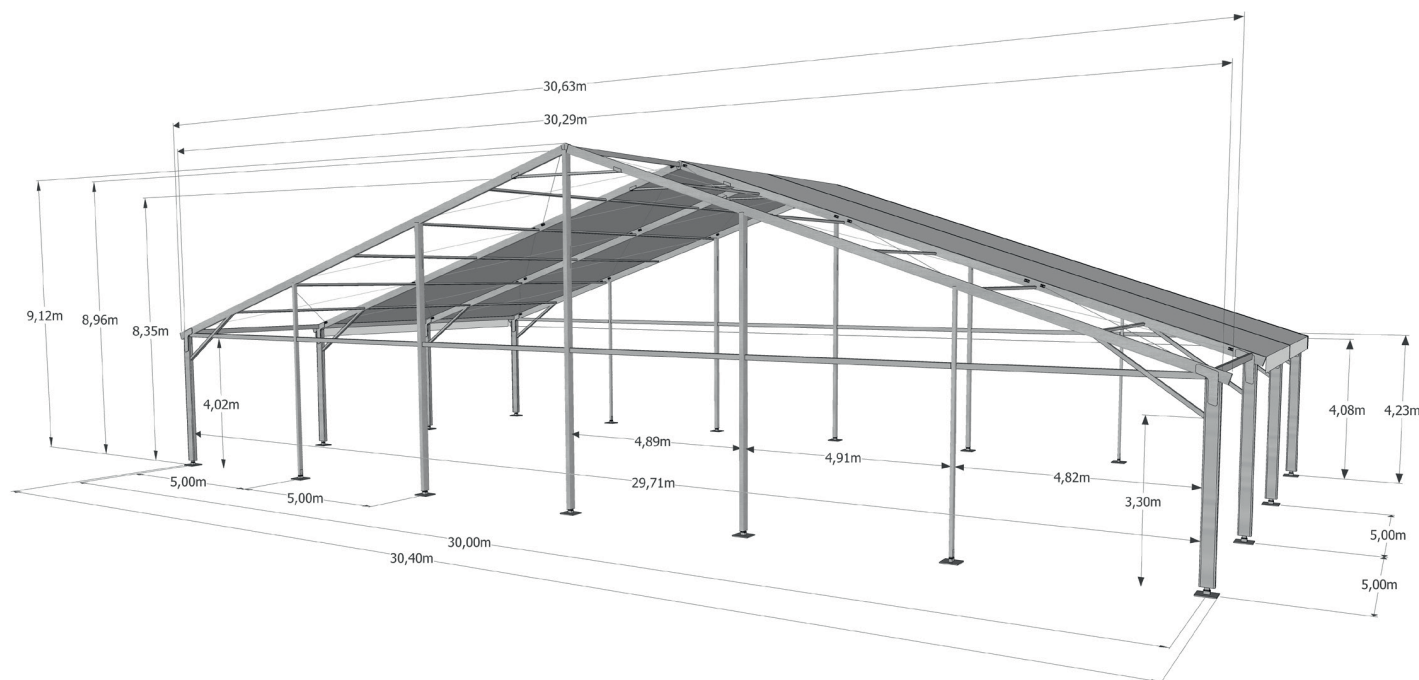

| RIDEAUX LATÉRAUX     |                                                                                 | BÂCHE DE TOIT                      |           | TRIANGLE DE PIGNON       |                                              |
|----------------------|---------------------------------------------------------------------------------|------------------------------------|-----------|--------------------------|----------------------------------------------|
| Blanc / opaque       |                                                                                 | Blanc / opaque                     |           | Blanc / opaque           |                                              |
| Blanc                |                                                                                 | Blanc                              |           | Blanc                    |                                              |
| OPTIONS              |                                                                                 | DONNÉES TECHNIQUES                 |           | AMÉNAGEMENTS SUR DEMANDE |                                              |
| Plancher .....       | Plancher bois<br>Plancher cassette                                              | Inclinaison du toit .....          | 18°       | Vélum .....              | Tendu<br>Bi pan                              |
| Ancrage .....        | Lestage bloc béton<br>Lestage pain acier sous plancher                          | Hauteur latérale.....              | 4.230     | Habillage intérieur..... | Cloison<br>Cache poteau<br>Revêtement de sol |
| Bâche de toit.....   | Blanc / Translucide<br>Blanc / Opaque<br>Cristal<br>Sous bâche<br>Thermo formée | Hauteur faitage.....               | 9.120     | Éclairage .....          | Normal<br>Secours<br>Scénique                |
| Bâche de pignon..... | Blanc / Translucide<br>Blanc / Opaque<br>Cristal<br>Personnalisé                | Largeur sections.....              | 5.000     | Chauffage .....          | Electrique<br>Gaz<br>Fuel                    |
| Cotés.....           | Rideau blanc<br>Rideau cristal<br>Bardage rigide                                | Dimensions profil.....             | 285*110   |                          |                                              |
| Accessoire .....     | Porte<br>Portique<br>Rampes                                                     | Résistance au vent .....           | 100 Km/h  |                          |                                              |
|                      |                                                                                 | Résistance à la neige .....        | Non       |                          |                                              |
|                      |                                                                                 | Capacité de charge des fermes..... | 875 kg    |                          |                                              |
|                      |                                                                                 | Résistance plancher bois .....     | 400 kg/m² |                          |                                              |
|                      |                                                                                 | Resistance plancher cassette ..... | 500 kg/m² |                          |                                              |
|                      |                                                                                 | Homologation CTS .....             | 93.25     |                          |                                              |

